



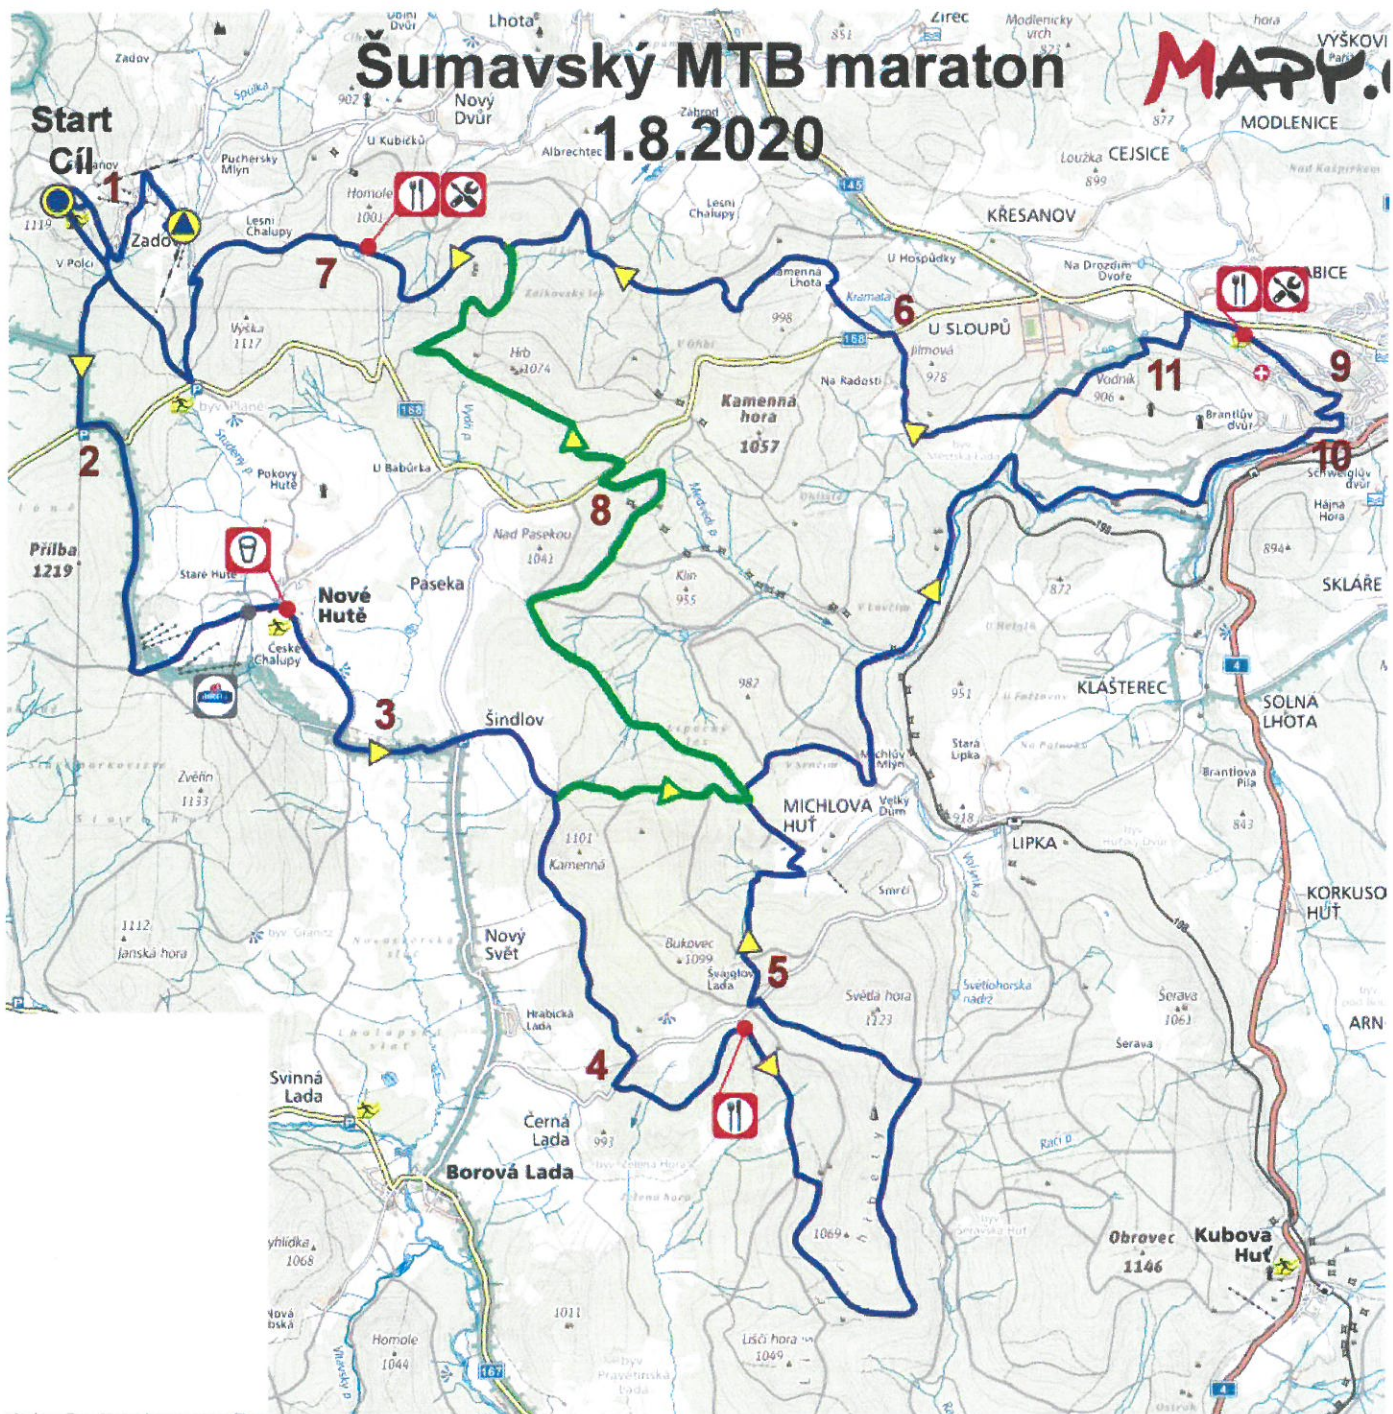

2.

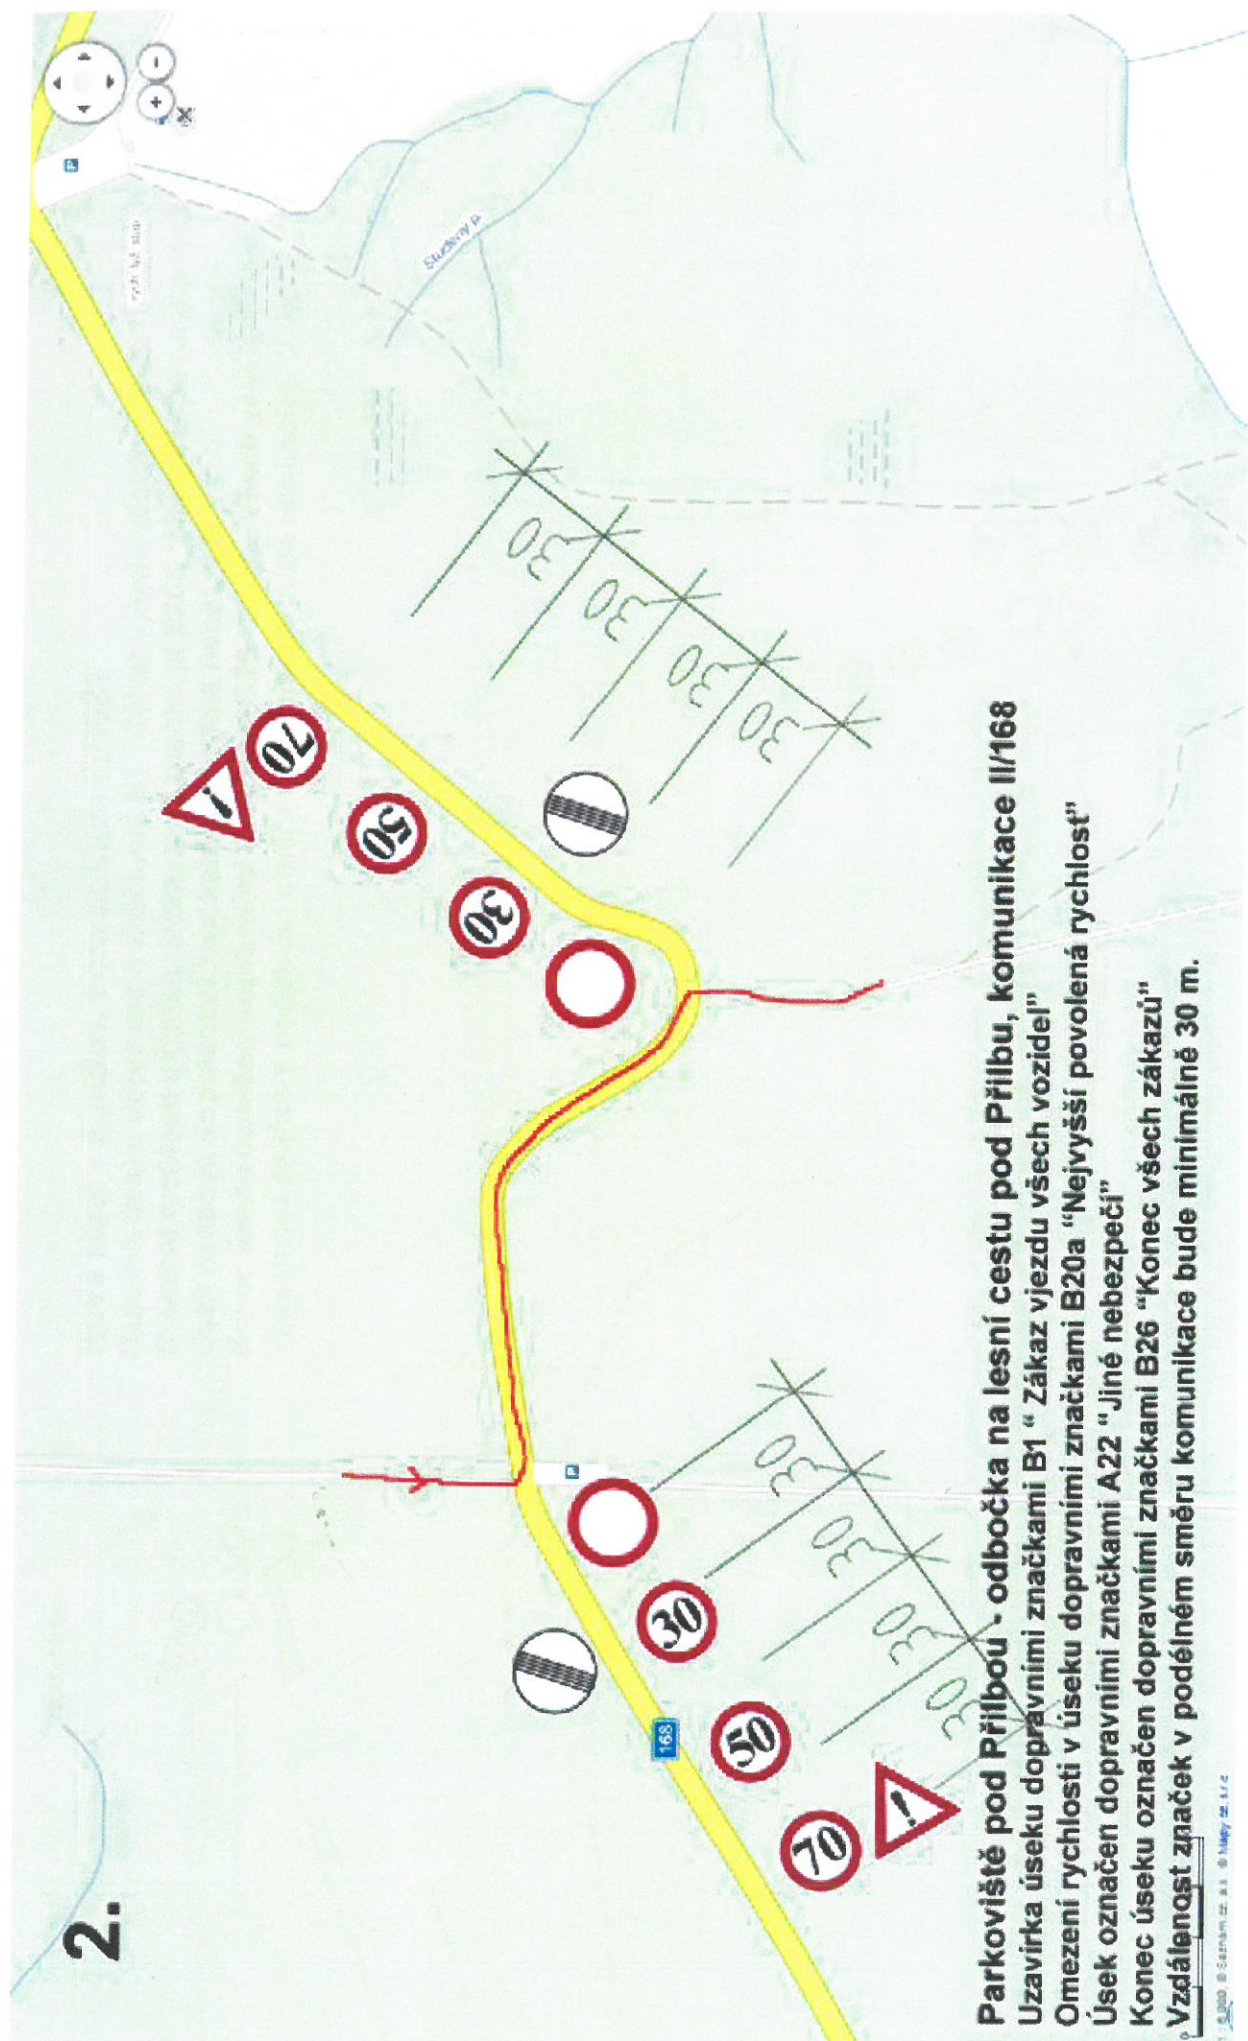

Parkoviště pod Přílbou - odbočka na lesní cestu pod Přílbou, komunikace II/168

Uzavírka úseku dopravními značkami B1 "Zákaz vjezdu všech vozidel"

Omezení rychlosti v úseku dopravními značkami B20a "Nejvyšší povolená rychlost"

Úsek označen dopravními značkami A22 "Jiné nebezpečí"

Konec úseku označen dopravními značkami B26 "Konec všech zákazů"

Vzdálenost značek v podélném směru komunikace bude minimálně 30 m.

3.

Nové Hutě

Nové Hutě - Šindlov, komunikace III/1681


Uzavírka úseku dopravními značkami B1 "Zákaz vjezdu všech vozidel"

Omezení rychlosti v úseku dopravními značkami B20a "Nejvyšší povolená rychlost"


Úsek označen dopravními značkami A22 "Jiné nebezpečí"

Konec úseku označen dopravními značkami B26 "Konec všech zákazů"

Vzdálenost značek v podélném směru komunikace bude minimálně 30 m.

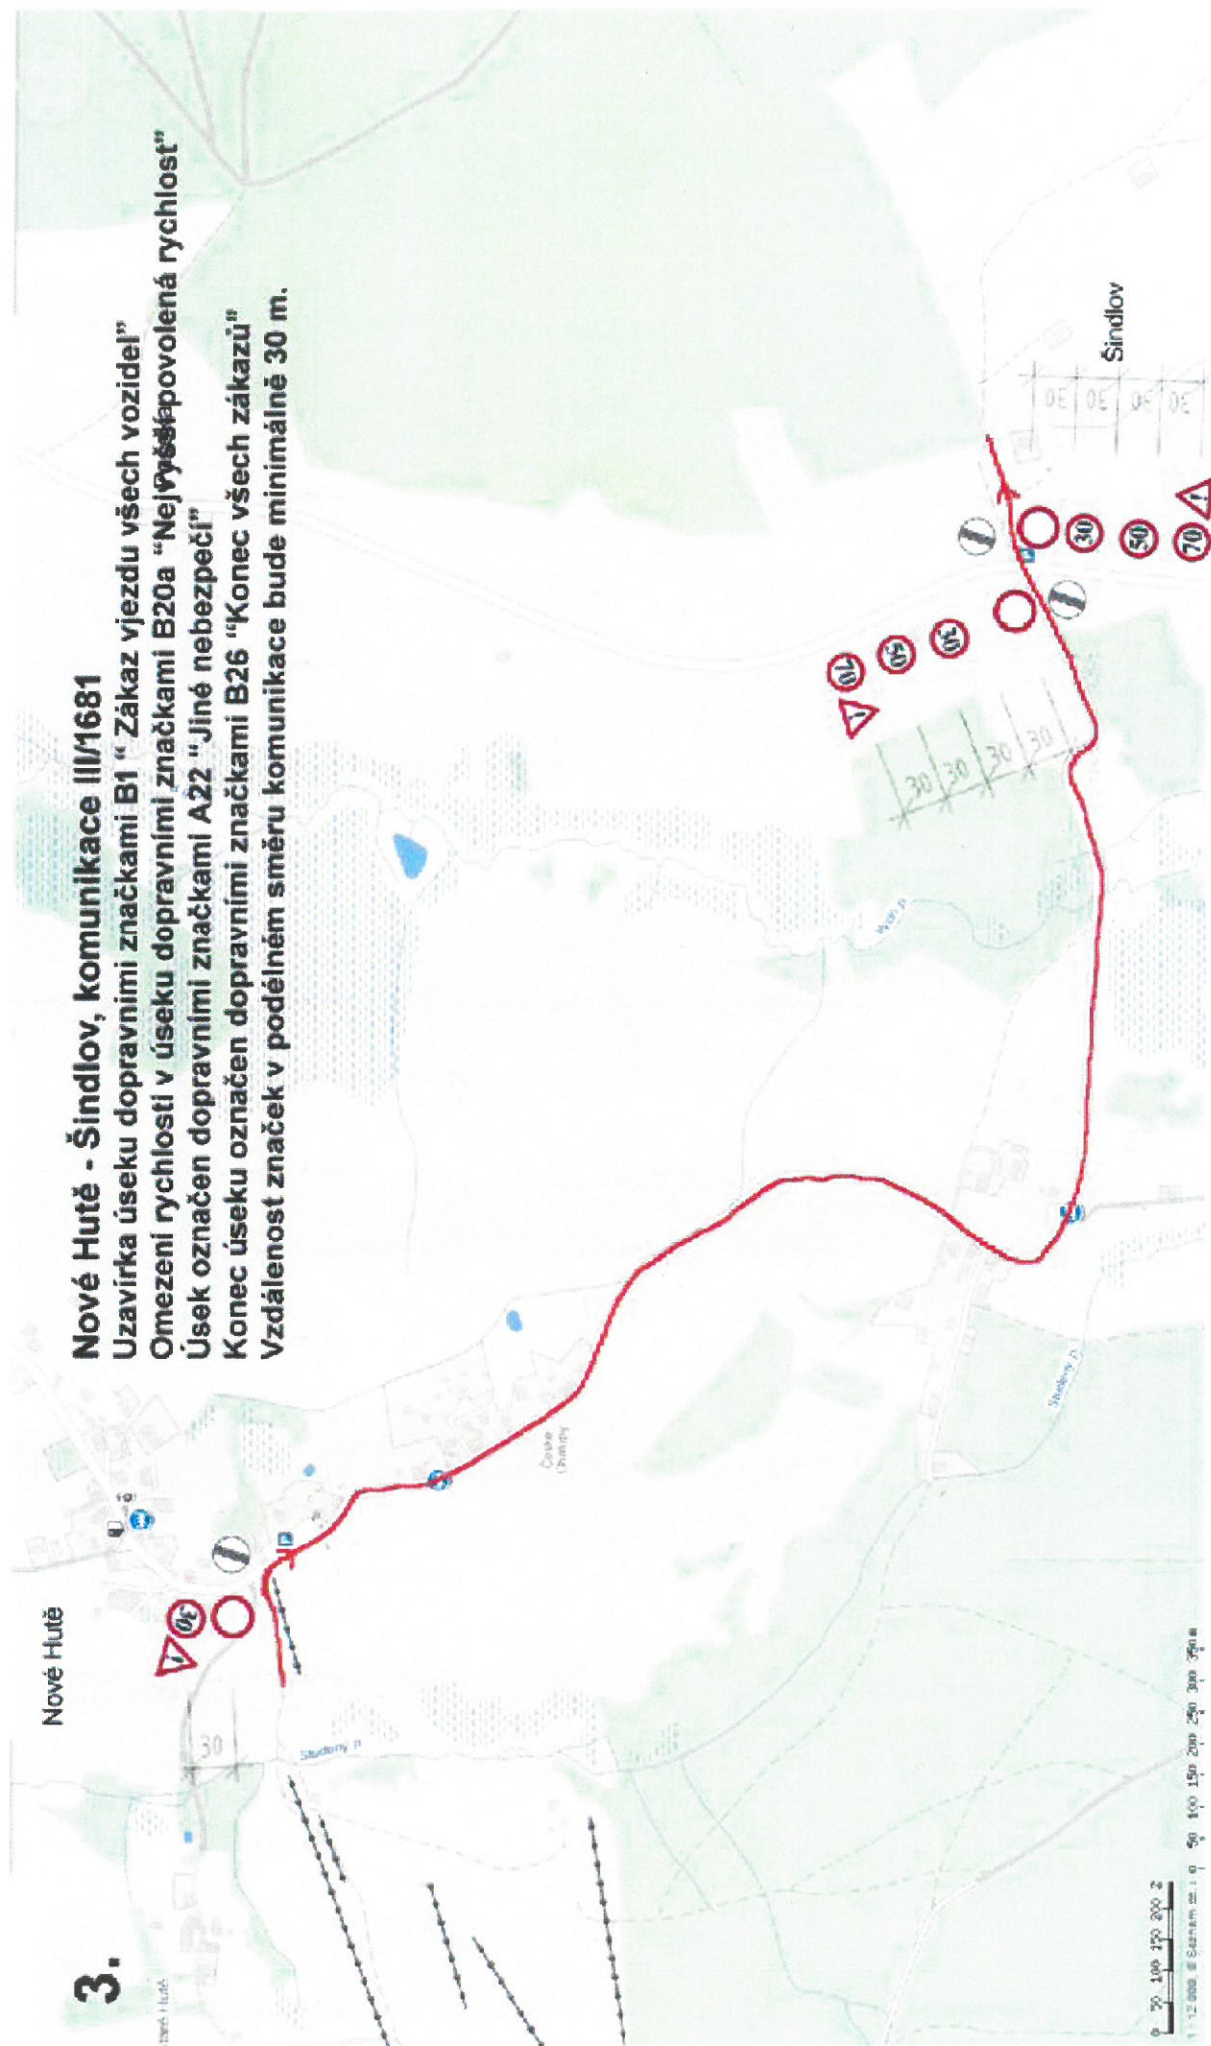


4.

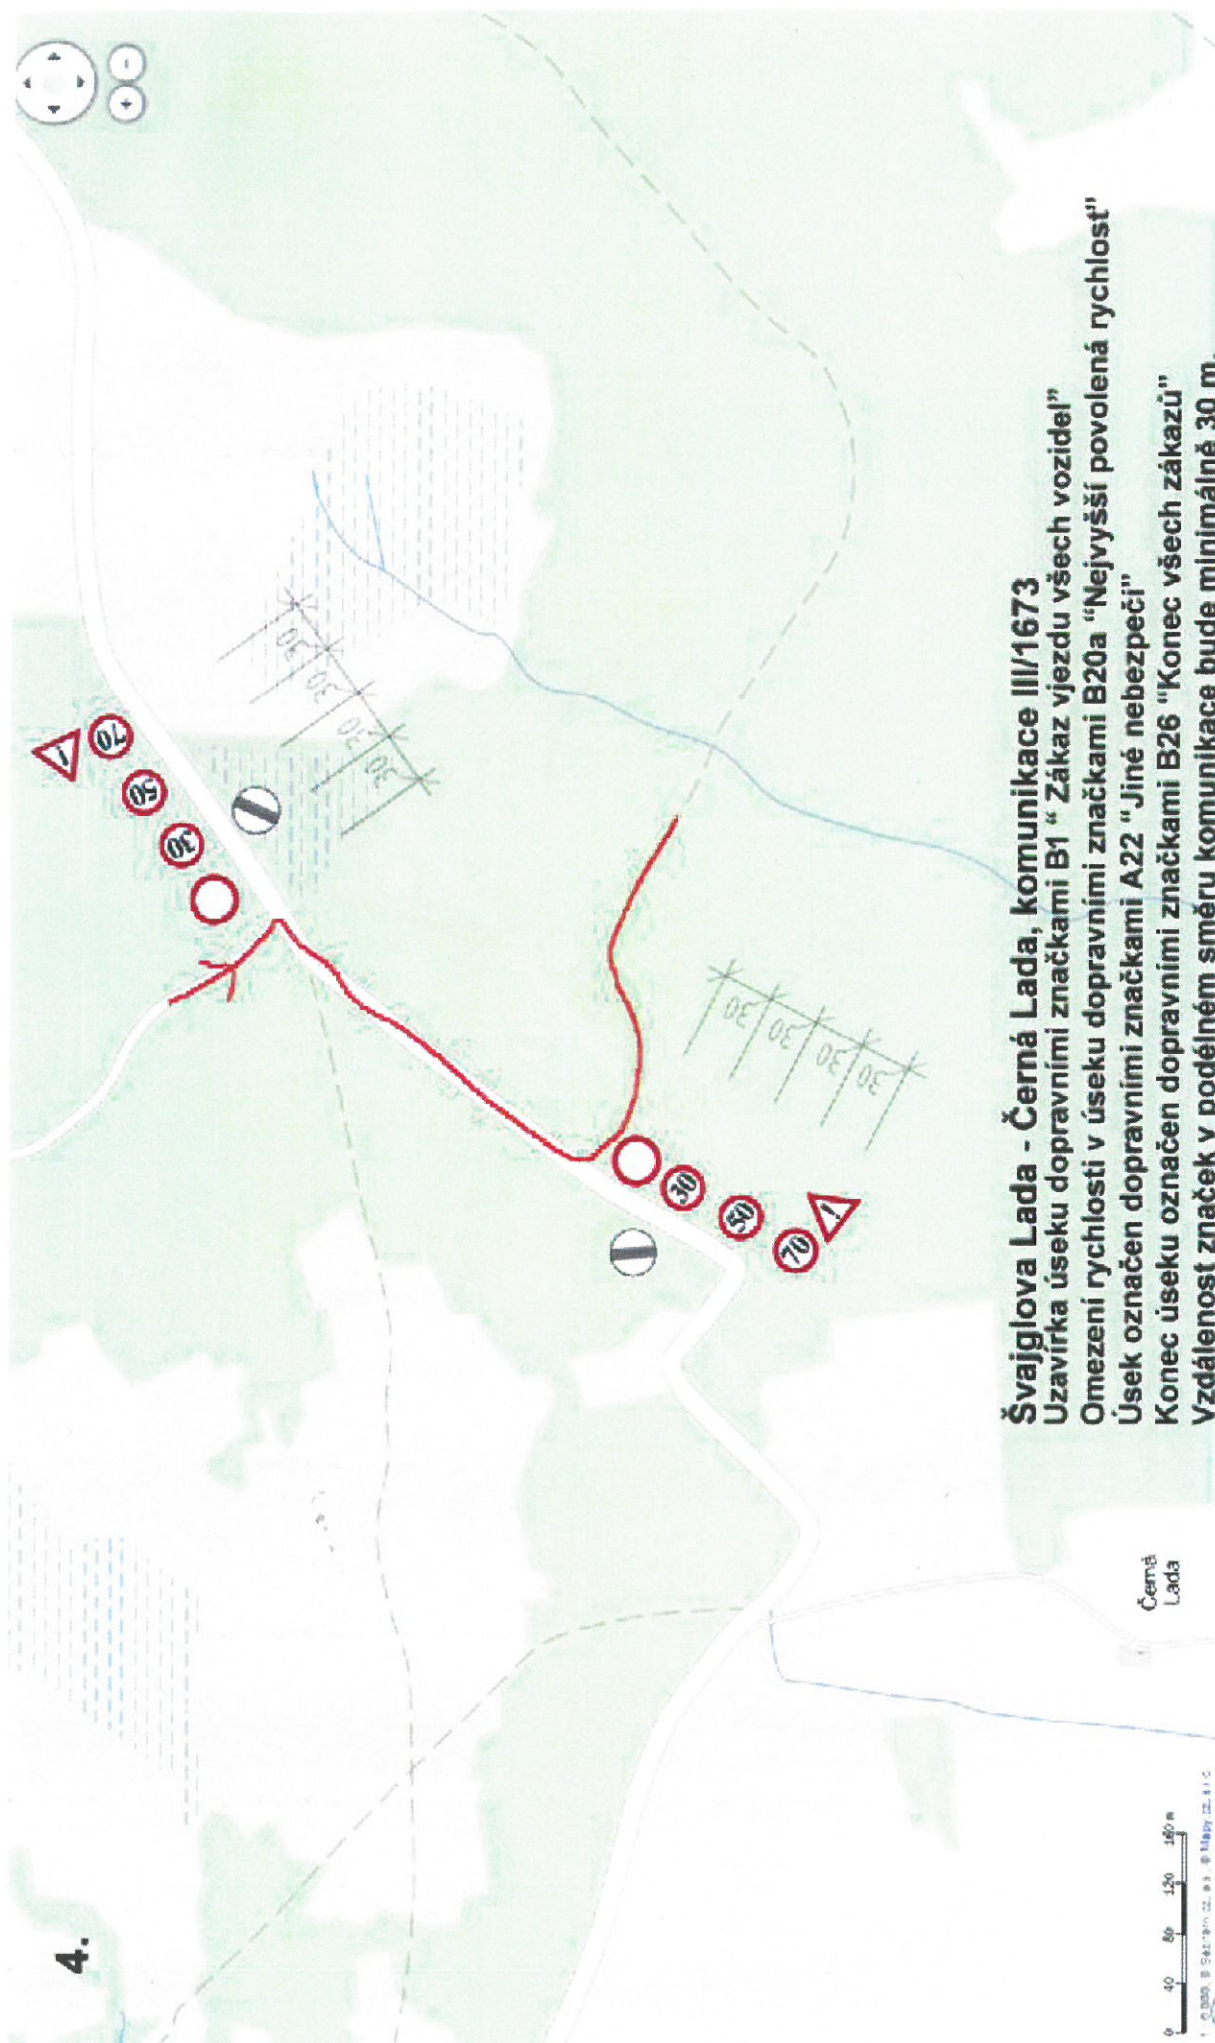

Švajglova Lada - Černá Lada, komunikace III/1673
 Uzavírka úseku dopravními značkami B1 "Zákaz vjezdu všech vozidel"
 Omezení rychlosti v úseku dopravními značkami B20a "Nejvyšší povolená rychlost"
 Úsek označen dopravními značkami A22 "Jiné nebezpečí"
 Konec úseku označen dopravními značkami B26 "Konec všech zákazů"
 Vzdálenost značek v podélném směru komunikace bude minimálně 30 m.


5.

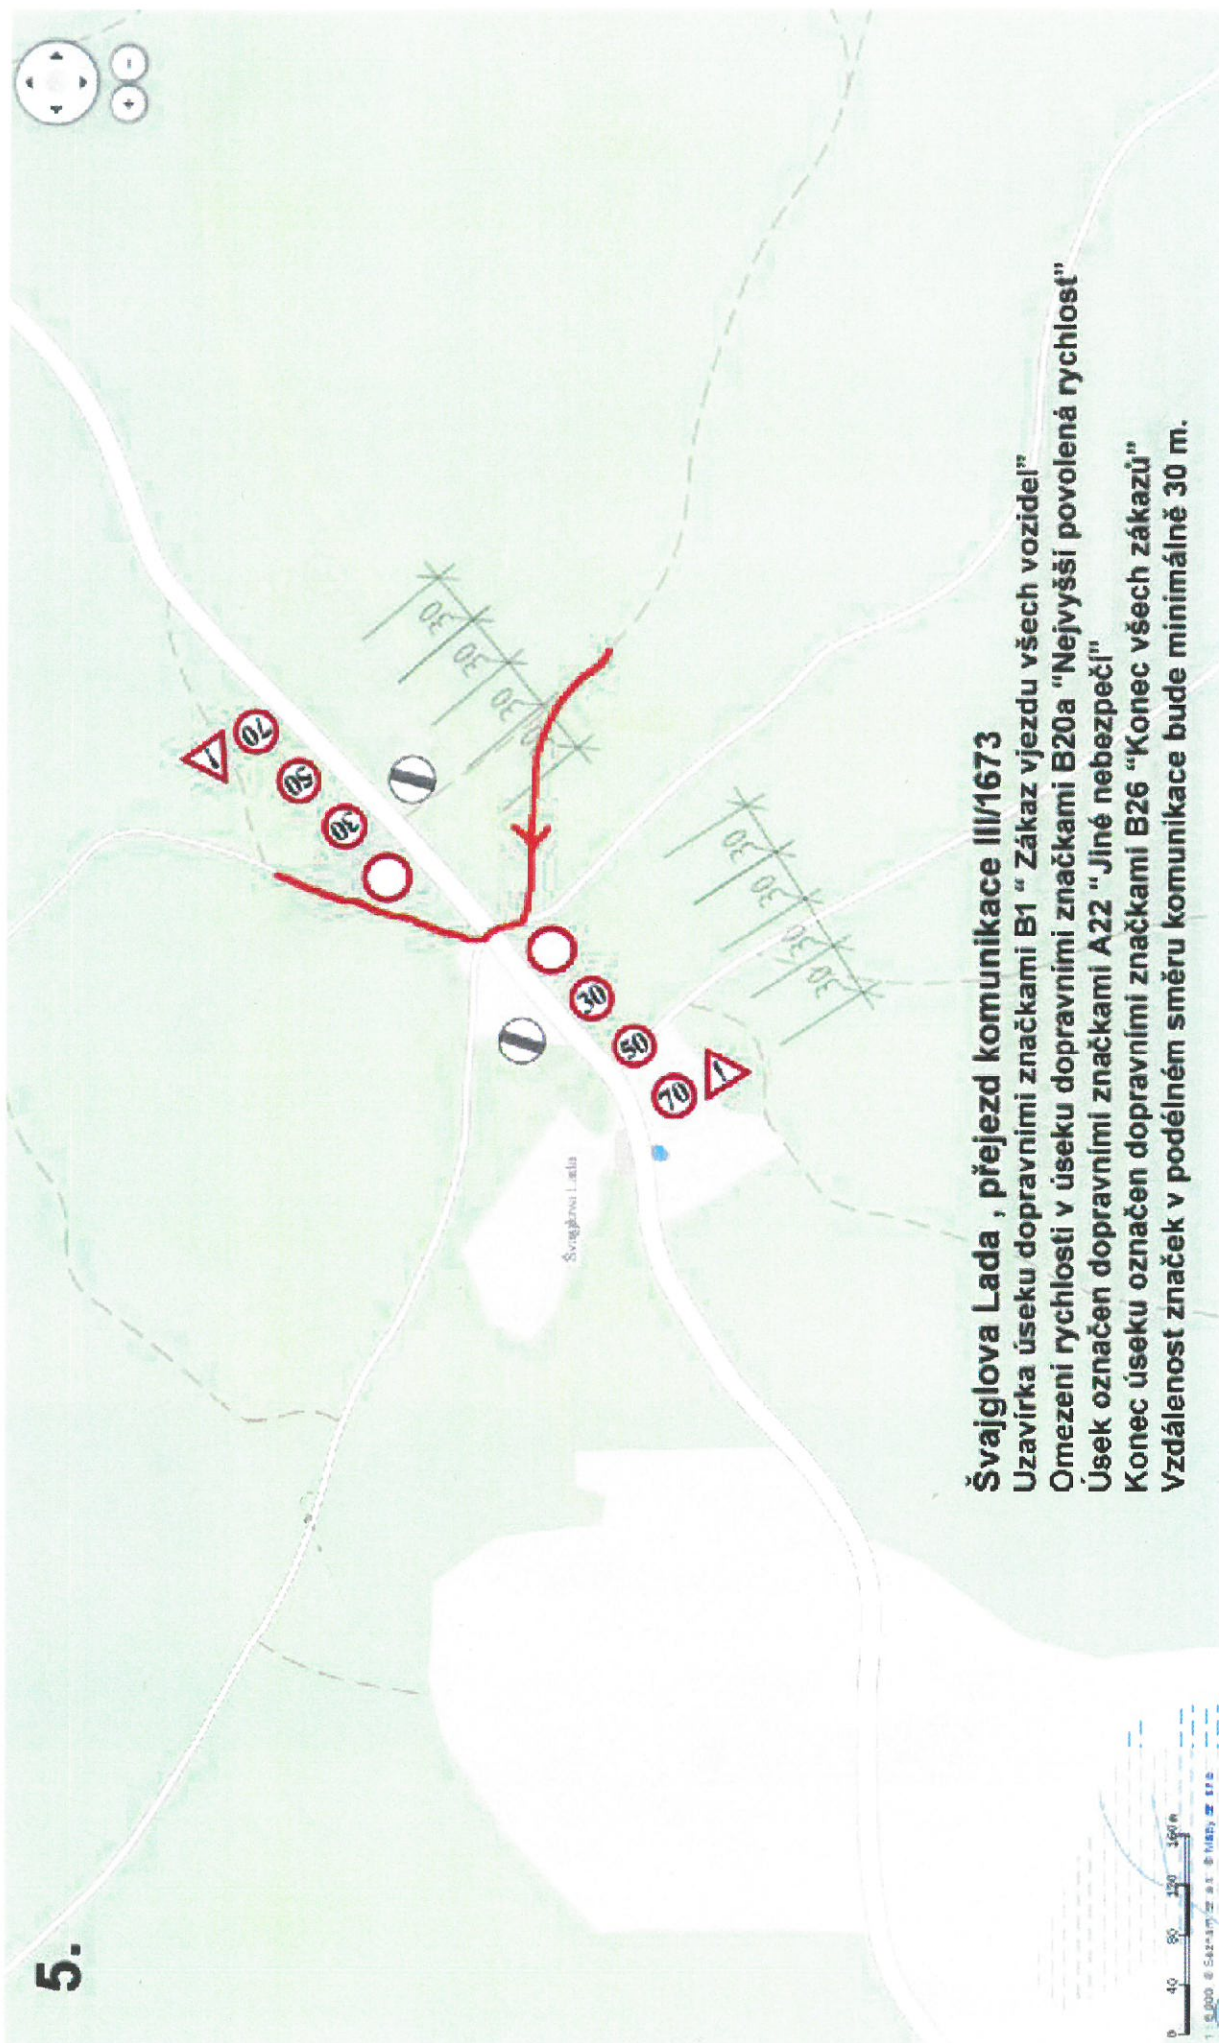

Švajglova Lada , přejezd komunikace III/1673

- Uzavírka úseku dopravními značkami B1 "Zákaz vjezdu všech vozidel"
- Omezení rychlosti v úseku dopravními značkami B20a "Nejvyšší povolená rychlost"
- Úsek označen dopravními značkami A22 "Jiné nebezpečí"
- Konec úseku označen dopravními značkami B26 "Konec všech zákazů"
- Vzdálenost značek v podélném směru komunikace bude minimálně 30 m.

6.

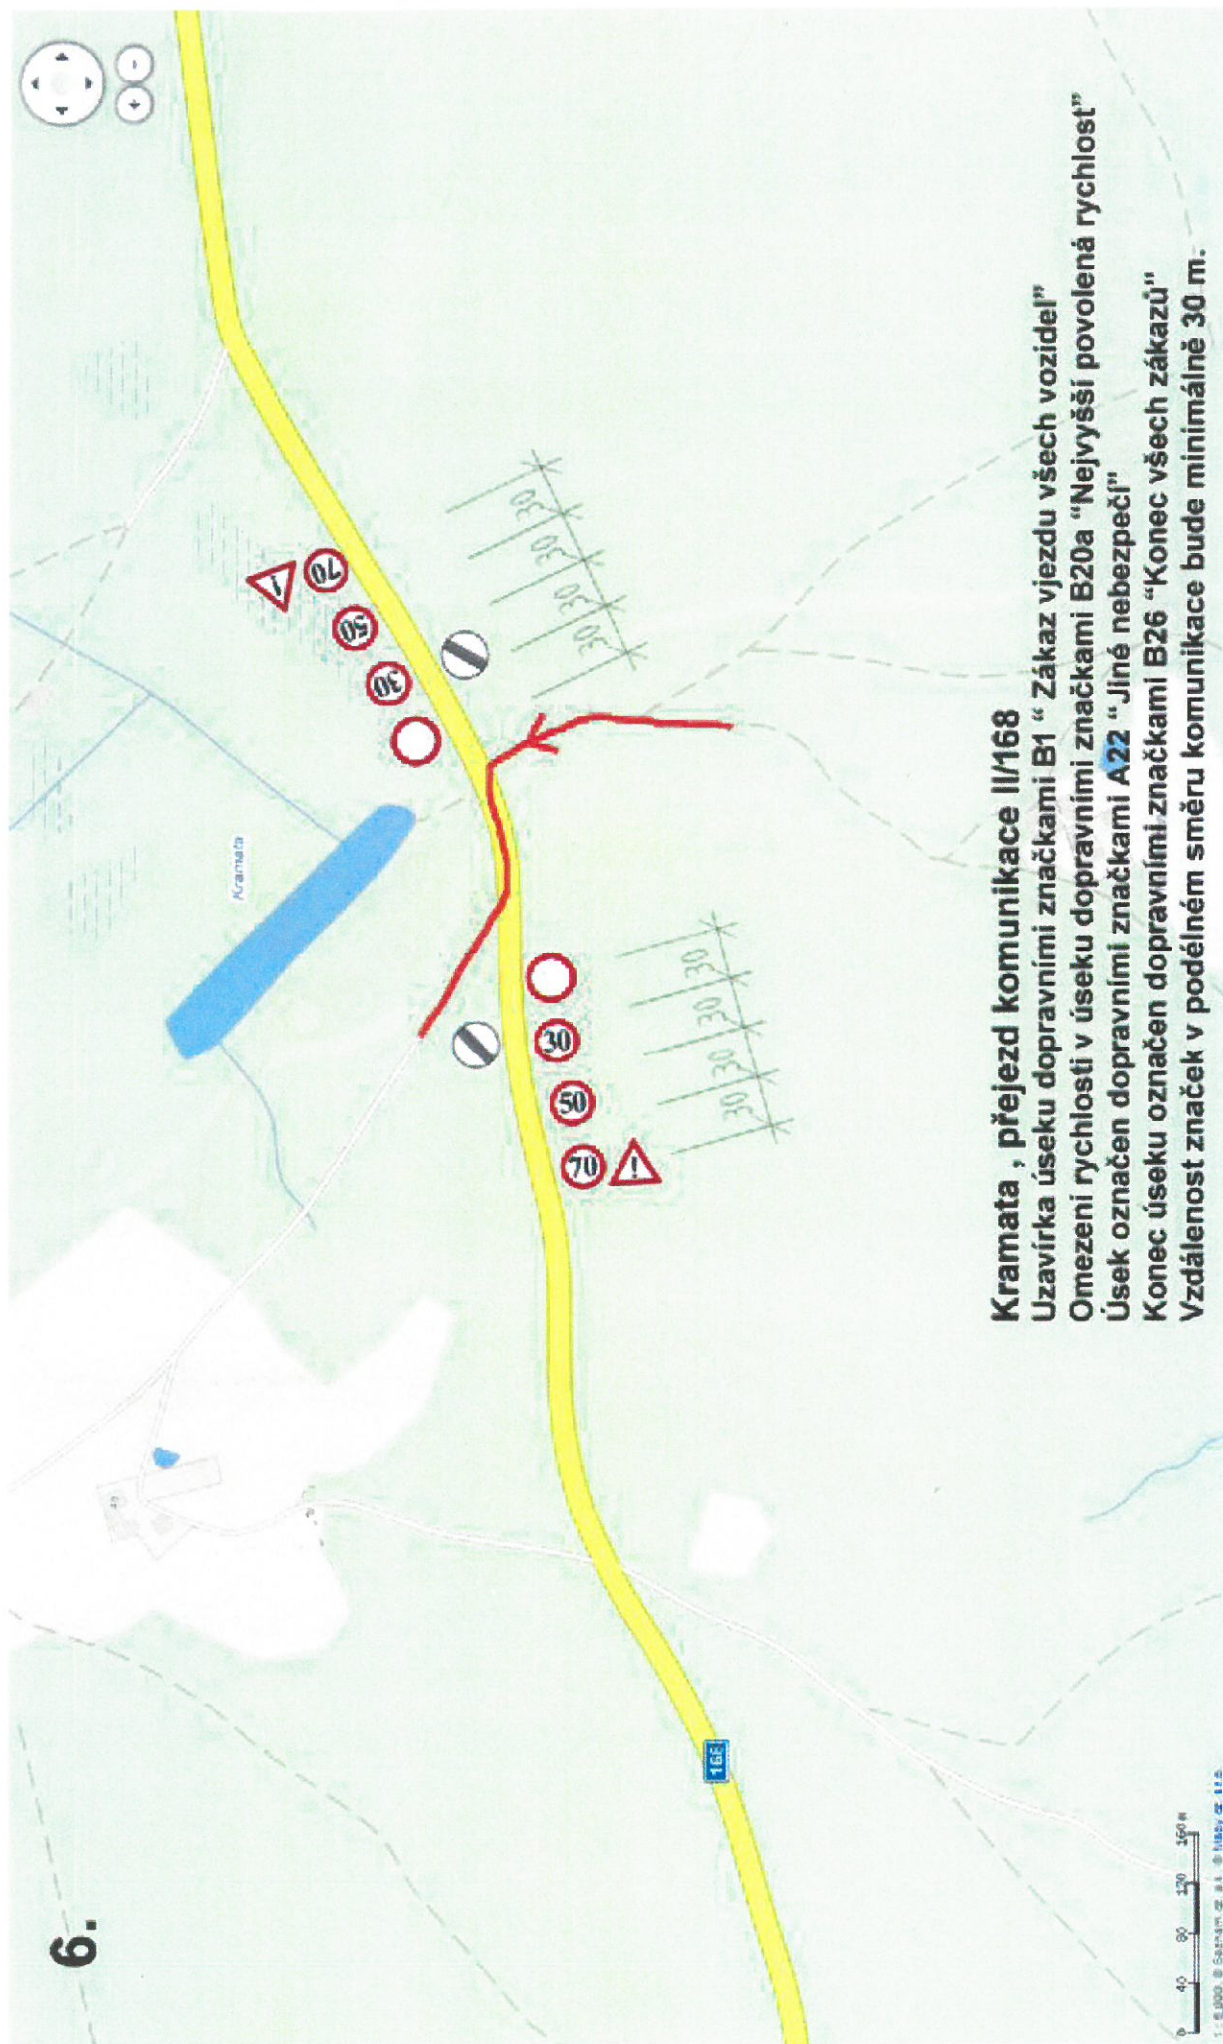

Kramata , přejezd komunikace II/168

Uzavírka úseku dopravními značkami B1 "Zákaz vjezdu všech vozidel"


Omezení rychlosti v úseku dopravními značkami B20a "Nejvyšší povolená rychlost"

Úsek označen dopravními značkami A22 "Jiné nebezpečí"

Konec úseku označen dopravními značkami B26 "Konec všech zákazů"

Vzdálenost značek v podélném směru komunikace bude minimálně 30 m.

7.

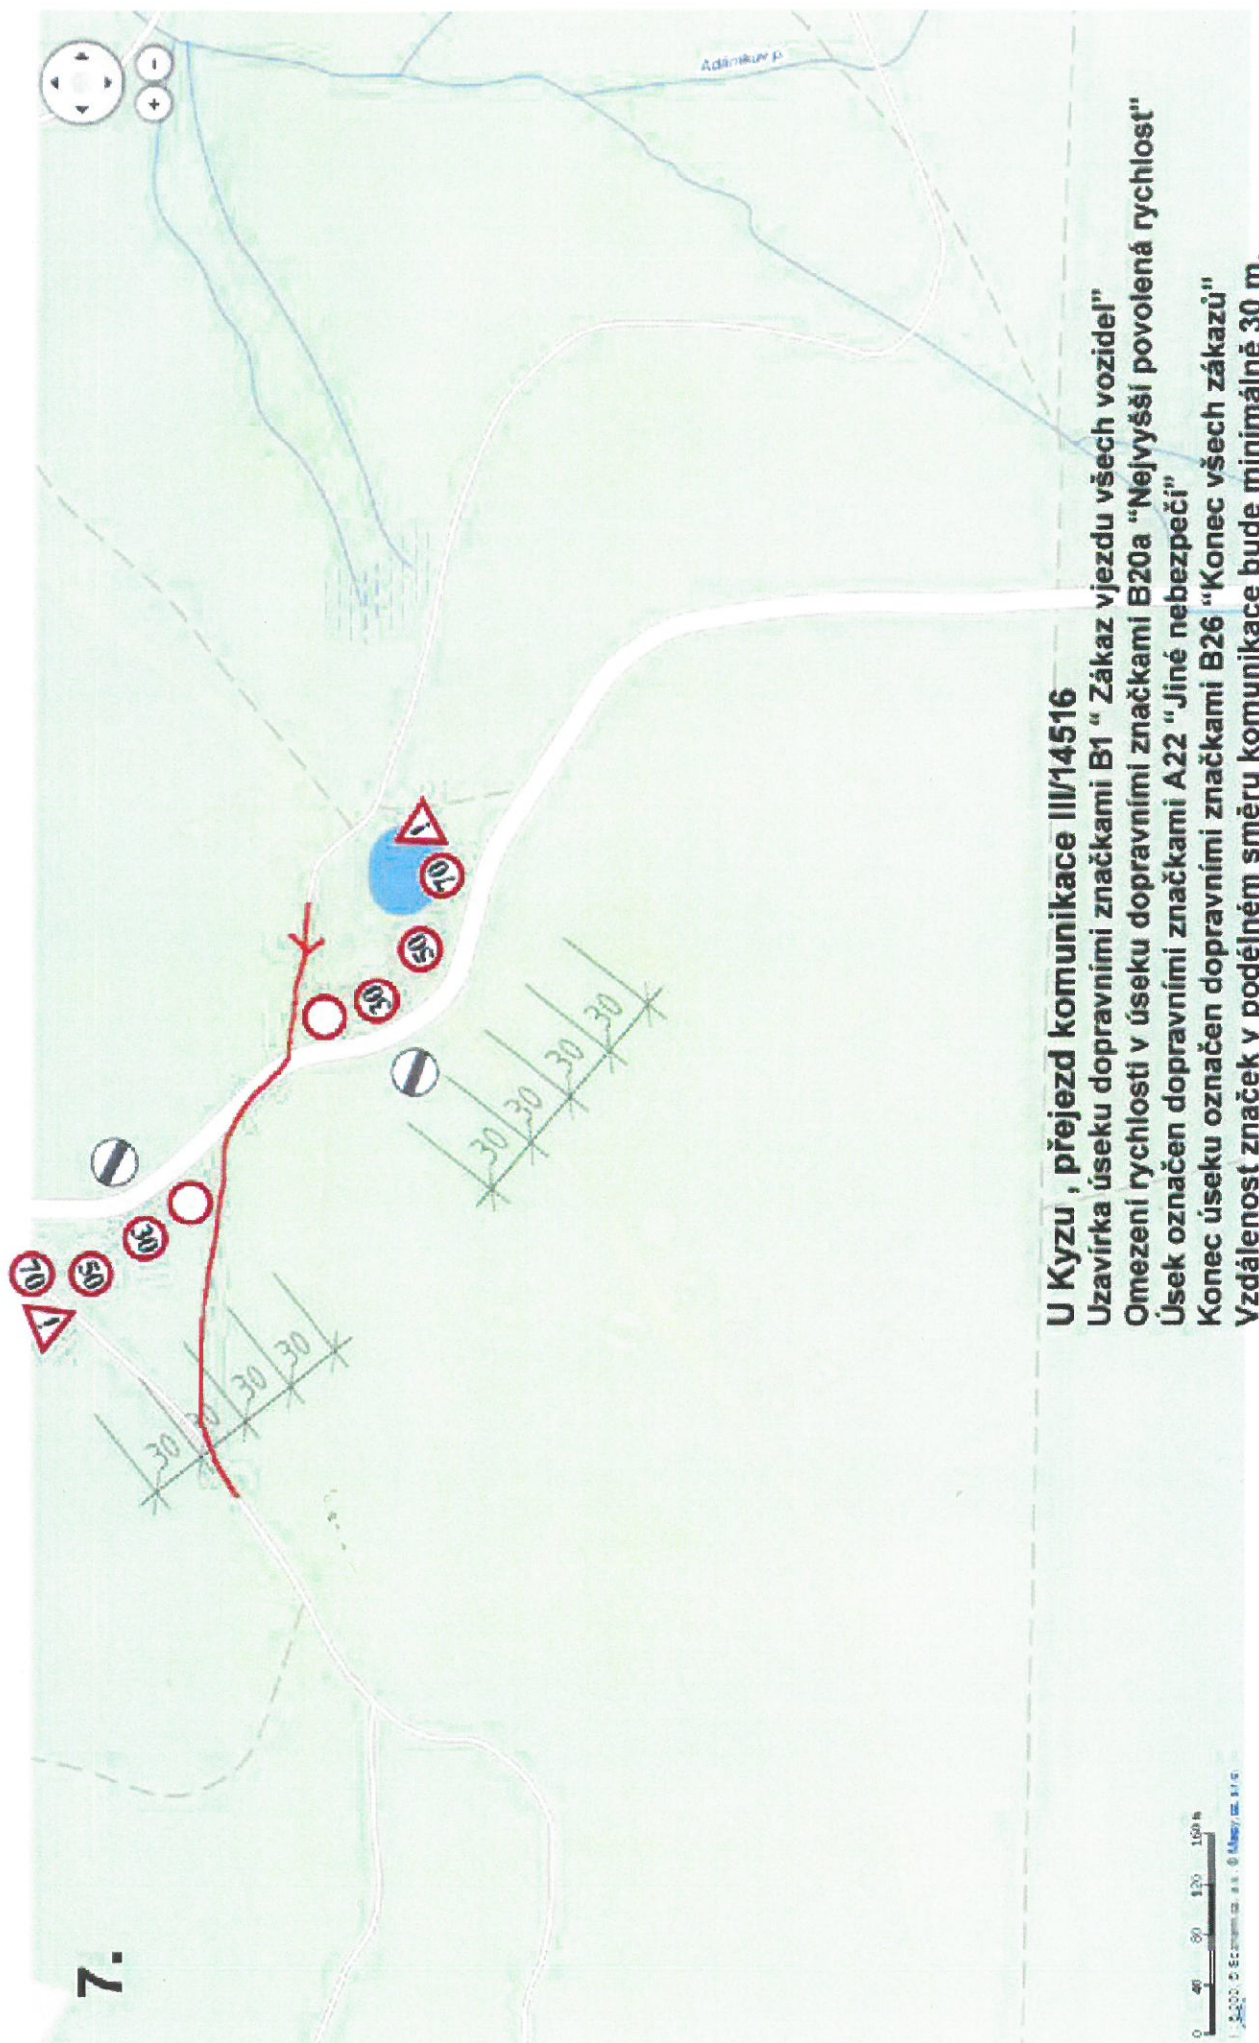

U Kyzu , přejezd komunikace III/14516


Uzavírka úseku dopravními značkami B1 "Zákaz vjezdu všech vozidel"


Omezení rychlosti v úseku dopravními značkami B20a "Nejvyšší povolená rychlost"

Úsek označen dopravními značkami A22 "Jiné nebezpečí"


Konec úseku označen dopravními značkami B26 "Konec všech zákazů"

Vzdálenost značek v podélném směru komunikace bude minimálně 30 m.

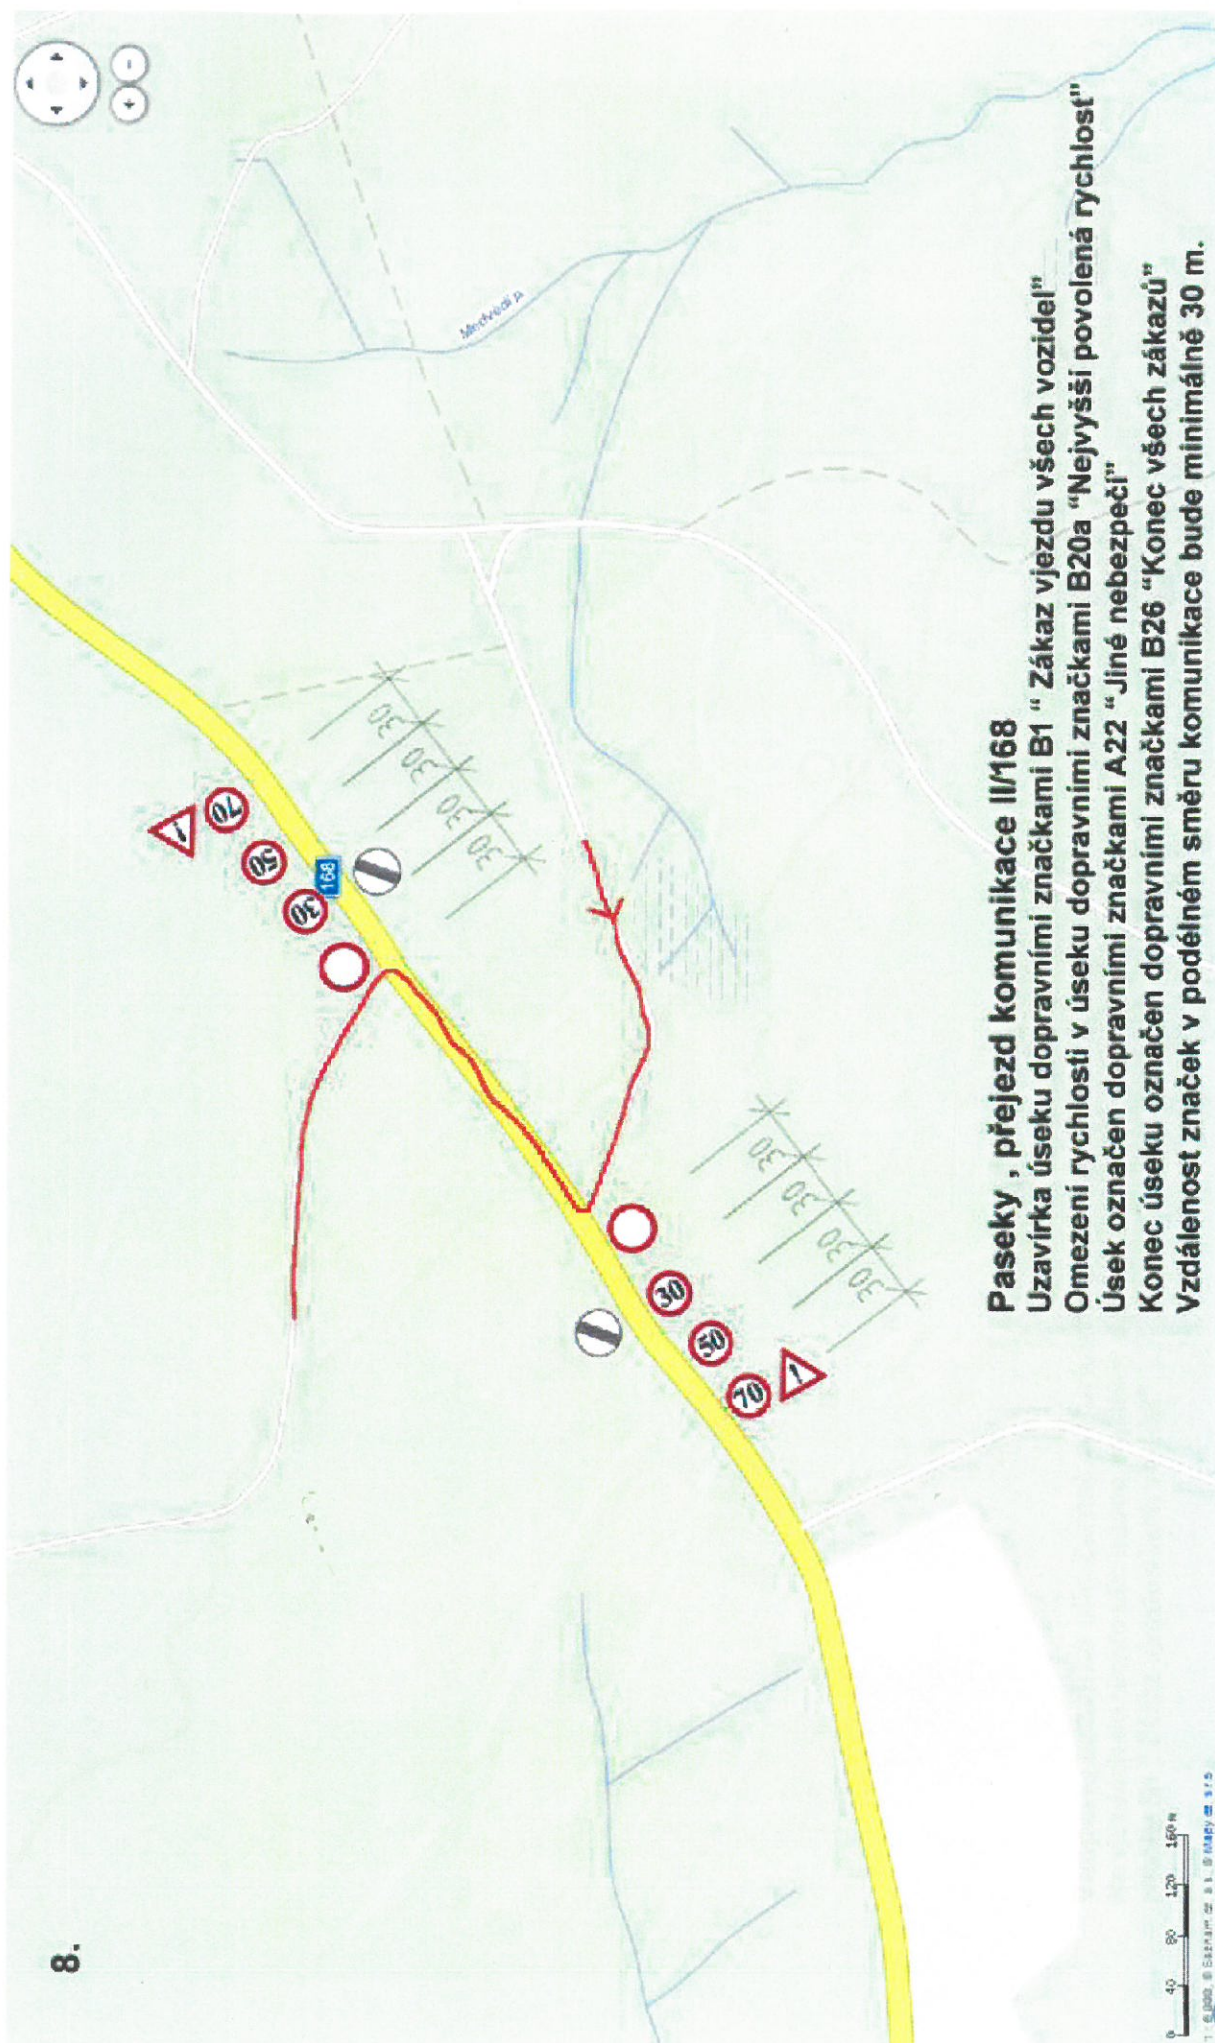

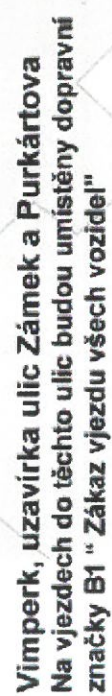

10.

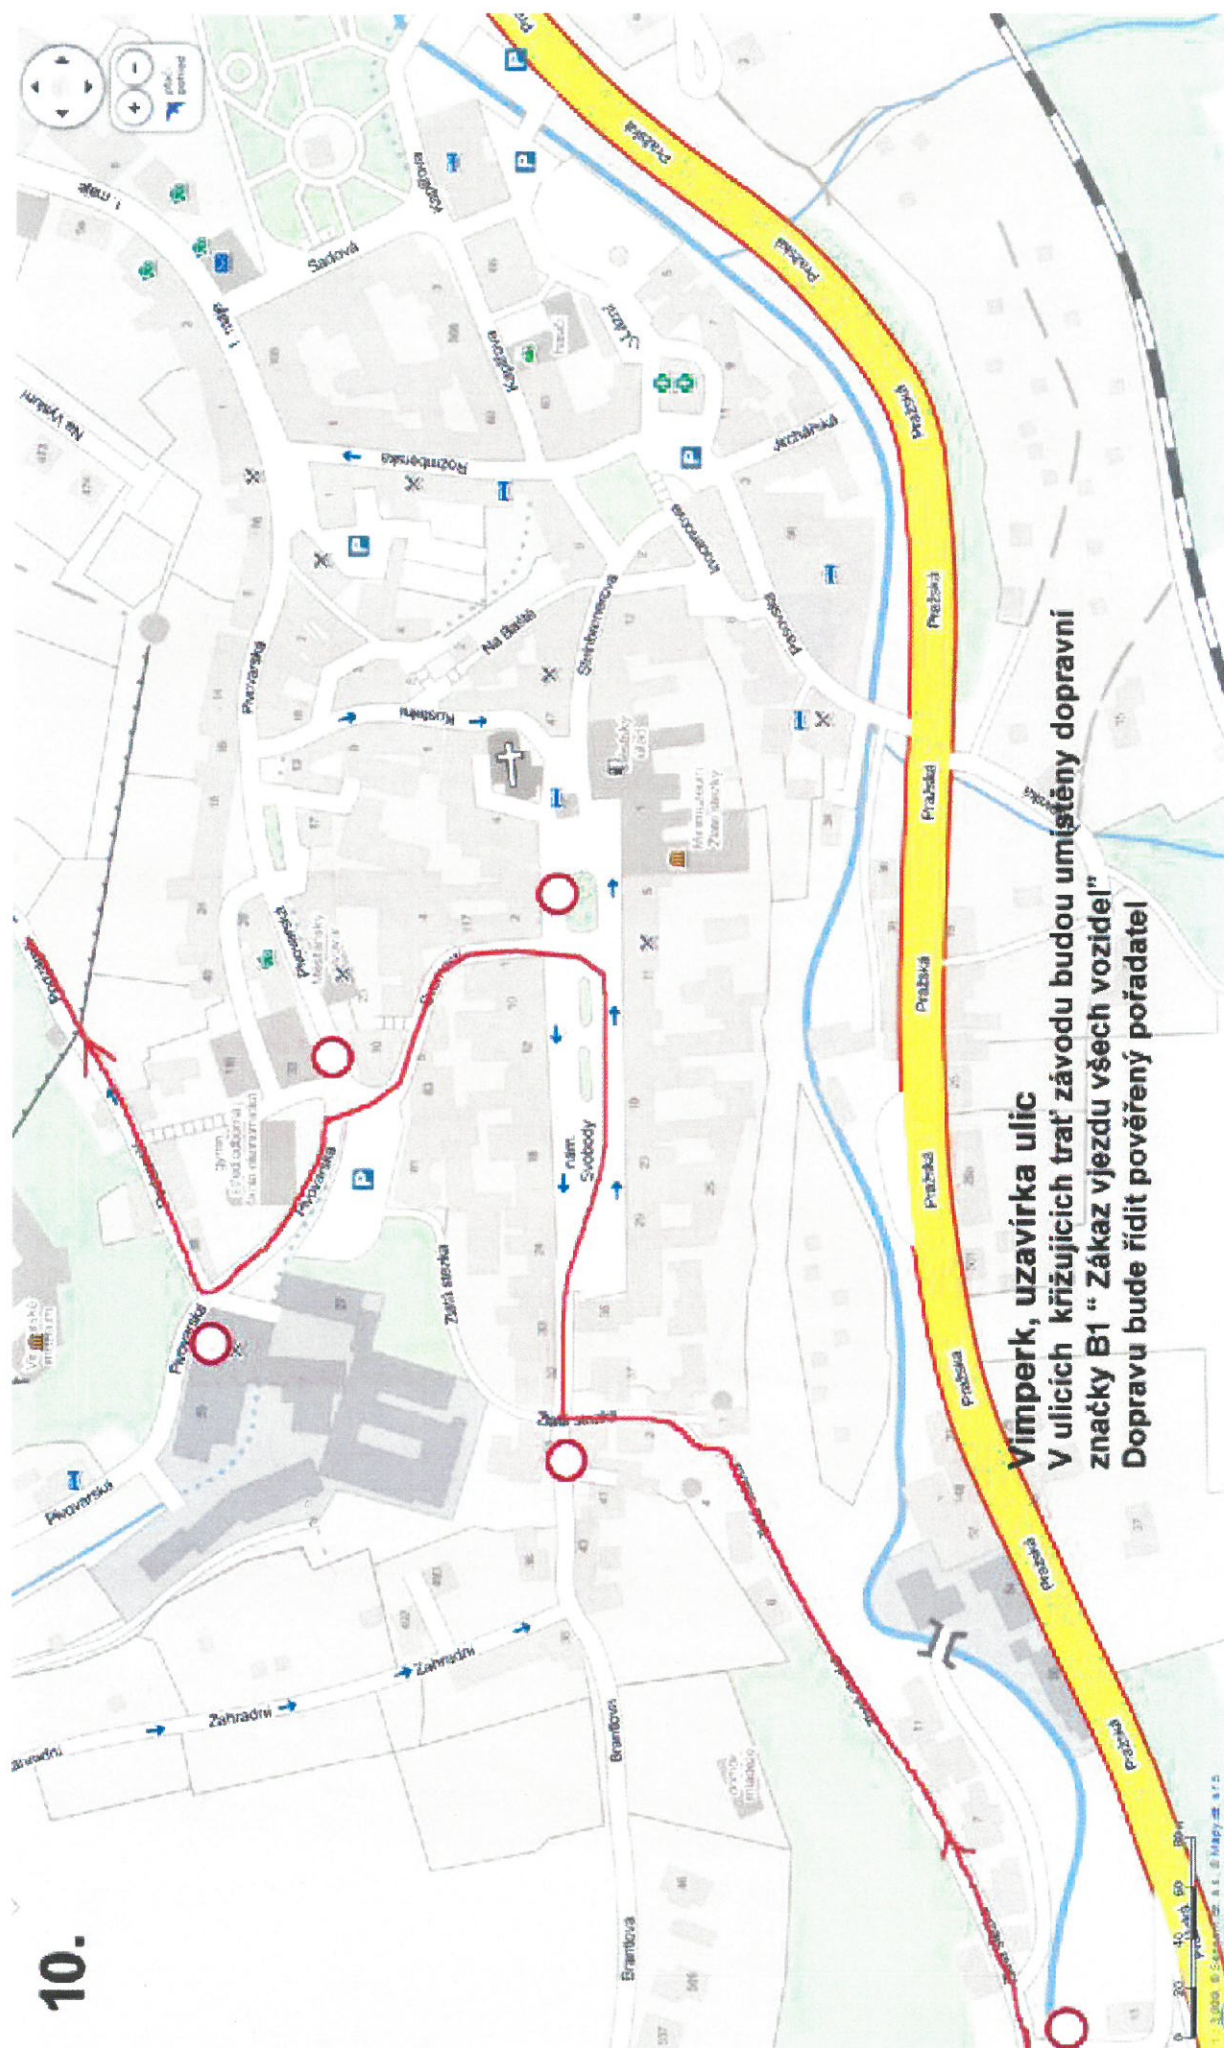

Vimperk, uzavírka ulic

V ulicích křižujících trať závodu budou umístěny dopravní značky B1 "Zákaz vjezdu všech vozidel"
Dopravu bude řídit pověřený pořadatel

