


lokality Studený potok

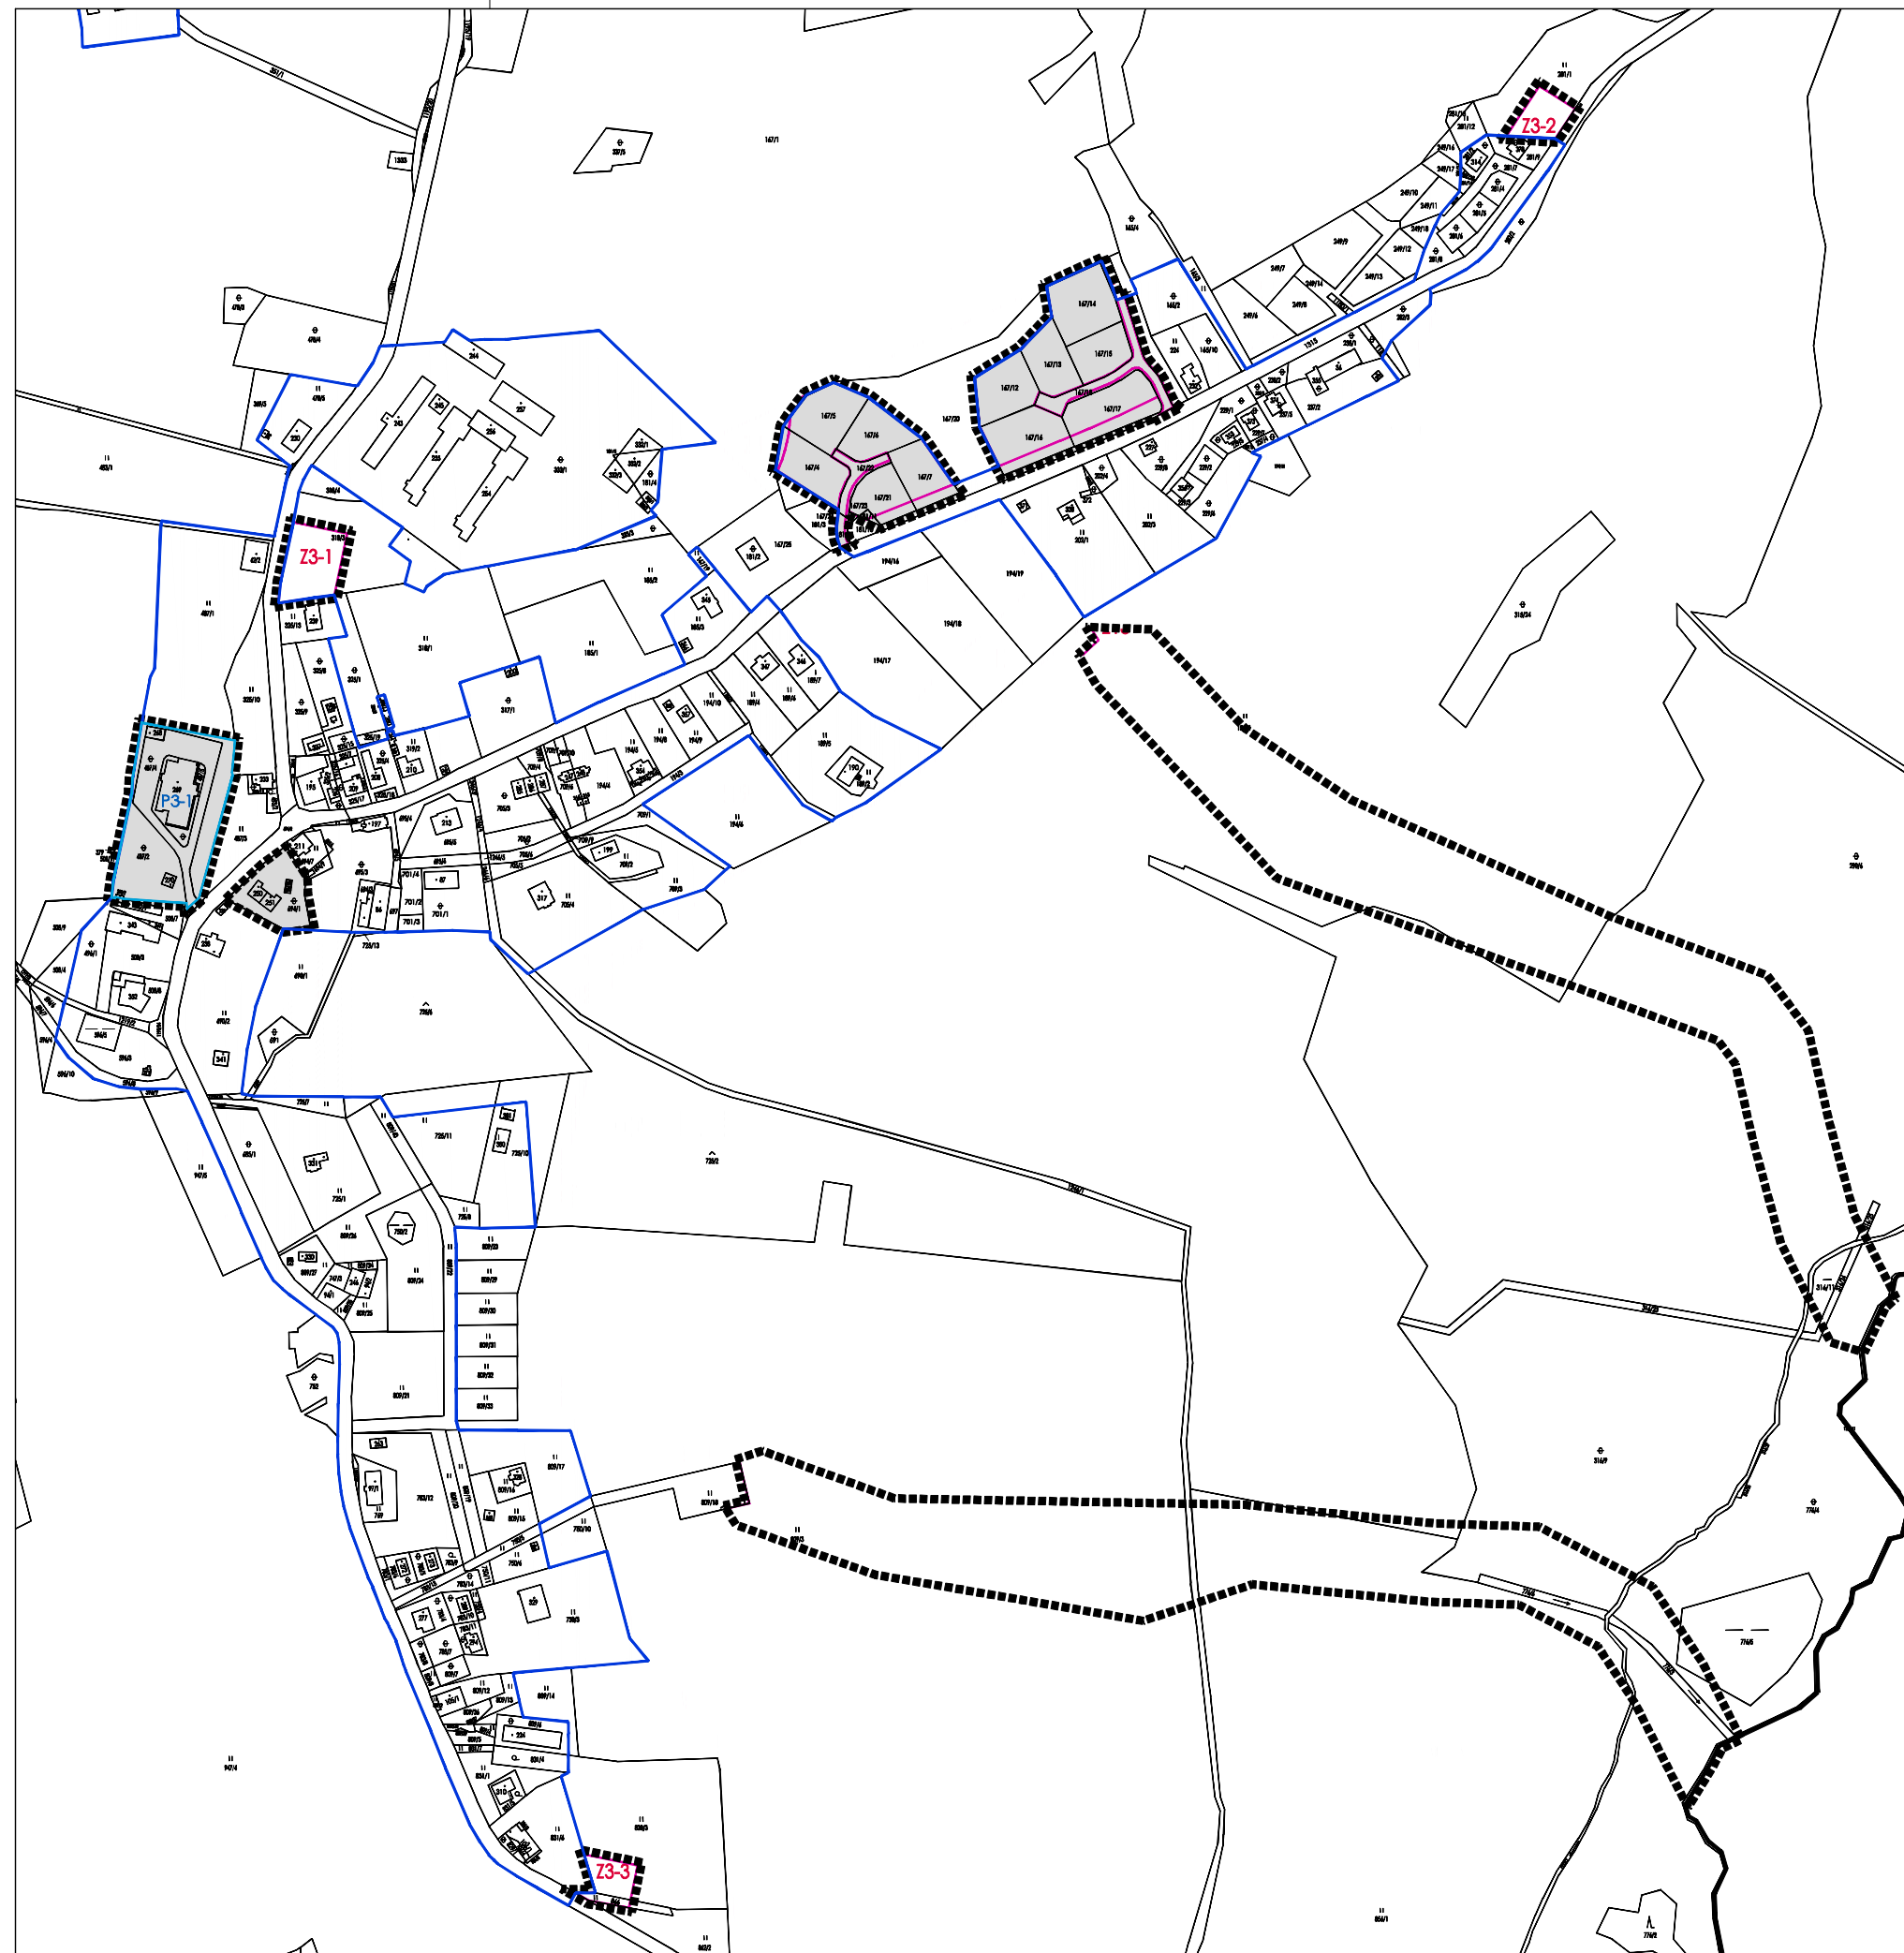

lokality Nové Hutě

LEGENDA:

HRANICE A ZNAČENÍ

- HRANICE ŘEŠENÉHO ÚZEMÍ ZMĚNY Č.3
- ▭ HRANICE KATASTRÁLNÍHO ÚZEMÍ
- ▭ HRANICE ZASTAVĚNÉHO ÚZEMÍ
- Z1 PLOCHY ZMĚN
- P1 PLOCHY PŘESTAVBY

ZMĚNA Č.3 ÚP NOVÉ HUTĚ				
POŘIZOVATEL	Obecní úřad Nové Hutě, ve spolupráci s kvalifikovanou úřední osobou			
OBJEDNATEL	Obec Nové Hutě			
ZPRACOVATEL	Ing. arch. David Šmrčka			
FORMÁT: 3xA4	MĚŘÍTKO: 1:5000	STUPEŇ: NVP	DATUM: 12/2022	PARÉ:
NÁZEV VÝKRESU:	VÝKRES ZÁKLADNÍHO ČLENĚNÍ			ČÍSLO VÝKRESU: 1.2.1.