

LEGENDA:

HRANICE A ZNAČENÍ

	HRANICE ŘEŠENÉHO / KATASTRÁLNÍHO ÚZEMÍ
	NÁZEV A ČÍSLO KATASTRÁLNÍHO ÚZEMÍ
	NÁZEV SÍDLA
	HRANICE ZASTAVĚNÉHO ÚZEMÍ
	HRANICE NP ŠUMAVY / CHKO ŠUMAVA

PLOCHY S ROZDÍLNÝM ZPŮSOBEM VYUŽITÍ

	STABILIZOVANÉ PLOCHY		PLOCHY ZEMĚLSKÉ		PLOCHY REKREACE
	PLOCHY ŽIVNÍ		PLOCHY VODNÍ A VODOHOSPODÁRSKÉ		PLOCHY OBČANSKÉHO VYBAVENÍ
	PLOCHY LESNÍ		PLOCHY ZEMĚLSKÉ		PLOCHY VEŘEJNÝCH PROSTRÁNÍ
	PLOCHY PŘÍRODNÍ		PLOCHY PŘÍRODNÍ		PLOCHY SMÍŠENÉ OBYTNÉ
	PLOCHY SMÍŠENÉ NEZASTAVĚNÉHO ÚZEMÍ		PLOCHY PŘÍRODNÍ		PLOCHY DOPRAVNÍ INFRASTRUKTURY
	PLOCHY SPECIFICKÉ - SPORTOVNĚ REKREAČNÍ		PLOCHY SPECIFICKÉ - SYSTÉMU SÍDLNÍ ZELENE		PLOCHY TECHNICKÉ INFRASTRUKTURY
	PLOCHY SPECIFICKÉ - SYSTÉMU SÍDLNÍ ZELENE				

ÚZEMNÍ SYSTÉM EKOLOGICKÉ STABILITY


	STAV	NÁVRH	NADREGIONÁLNÍ BIOKORIDOR
	STAV	NÁVRH	REGIONÁLNÍ BIOKORIDOR
	STAV	NÁVRH	REGIONÁLNÍ BIOKORIDOR
	STAV	NÁVRH	LOKÁLNÍ BIOKORIDOR
	STAV	NÁVRH	LOKÁLNÍ BIOKORIDOR

DOPRAVNÍ INFRASTRUKTURA

	STAV	NÁVRH	SILNICE II. TŘÍDY
	STAV	NÁVRH	SILNICE III. TŘÍDY

TECHNICKÁ INFRASTRUKTURA

	STAV	NÁVRH	VODOVODNÍ SÍŤ
	STAV	NÁVRH	VODNÍ ZDROJ PODZEMNÍ VODY
	STAV	NÁVRH	VODOJEM
	STAV	NÁVRH	KANALIZAČNÍ SÍŤ
	STAV	NÁVRH	ČIŠTÍRNA ODPADNÍCH VOD
	STAV	NÁVRH	EL. KABELOVÉ VEDENÍ VN
	STAV	NÁVRH	EL. VZDUŠNÉ VEDENÍ VN
	STAV	NÁVRH	TRAFOSTANICE

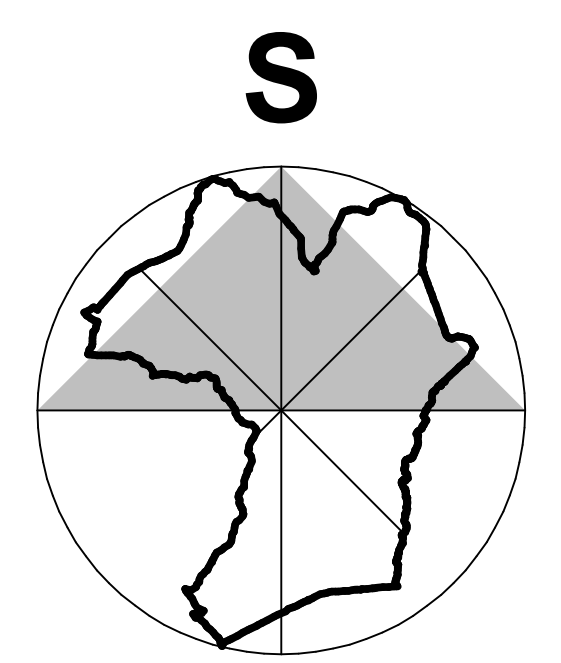

ZÁZNAM O ÚČINNOSTI ÚPLNÉHO ZNĚNÍ ÚZEMNÍHO PLÁNU NOVÉ HUTĚ PO ZMĚNĚ Č.2

Vydávající správní orgán: ZASTUPITELSTVO OBCE NOVÉ HUTĚ	Ověřil razítka pořizovatele:	Ověřil razítka obce:
Datum nabytí účinnosti:		
Pořizovatel: OBECNÍ ÚŘAD NOVÉ HUTĚ		
Opovědná úřední osoba pořizovatele: ING. HANA ROUDNICKÁ		
Podpis:		

ÚPLNÉ ZNĚNÍ ÚZEMNÍHO PLÁNU NOVÉ HUTĚ PO VYDÁNÍ ZMĚNY Č.2

Vypracoval: ING. ARCH. DAGMAR BUZU, KOSTNICKÁ 158, 390 01 TÁBOR	
Poradovatel: OBECNÍ ÚŘAD NOVÉ HUTĚ - ING. HANA ROUDNICKÁ	
Objednatel: OBEC NOVÉ HUTĚ, NOVÉ HUTĚ 106, 385 01 VIMPERK	
Výška: ŠIRŠÍ VZTAHY	Hlavní měřítko: 1 : 10 000
Šlopot: ÚPD	Datum: BŘEZEN 2022
	Číslo výkresu: II / 2.2.