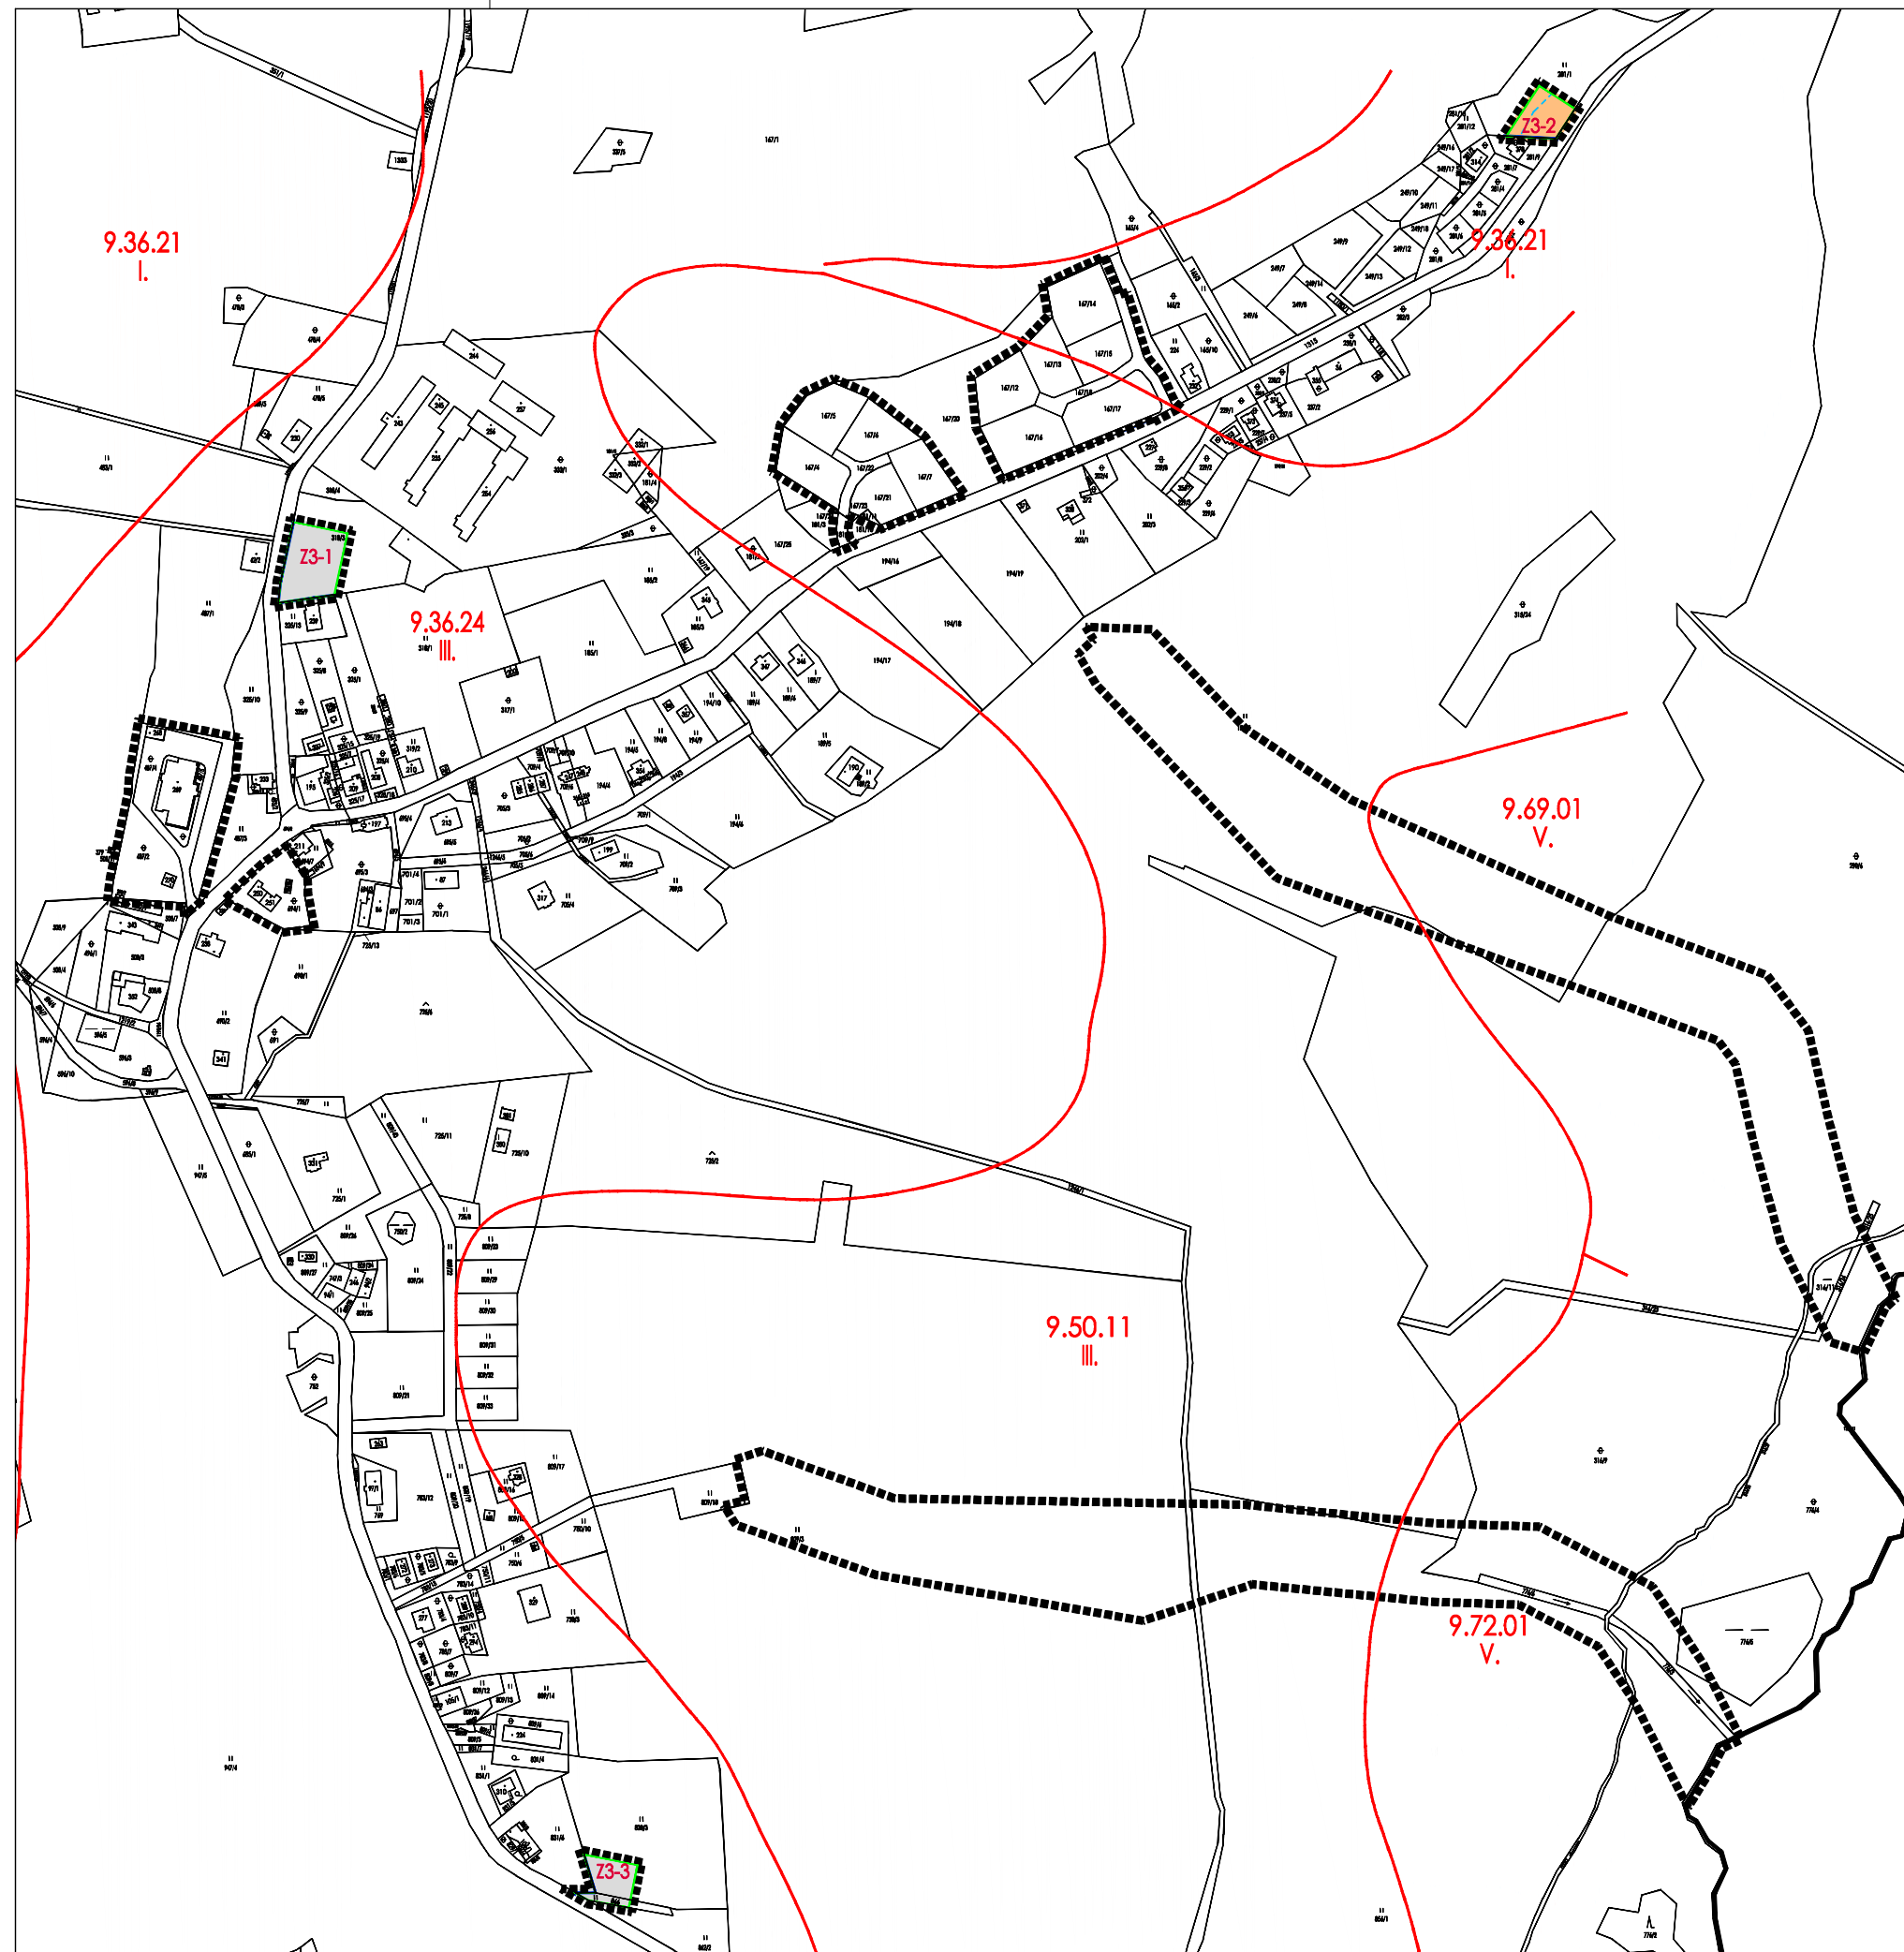





lokality Studený potok





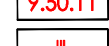
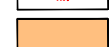



lokality Nové Hutě

LEGENDA:

HRANICE A ZNAČENÍ

-  HRANICE ŘEŠENÉHO ÚZEMÍ
-  HRANICE ZASTAVĚNÉHO ÚZEMÍ
-  PLOCHY ZMĚN

HRANICE A ZNAČENÍ

-  HRANICE ZÁBORU ZEMĚLSKÉHO PŮDNÍHO FONDU
-  HRANICE BPEJ
-  KÓD BPEJ
-  TŘÍDA OCHRANY
-  ZEMĚLSKÁ PŮDA S TŘÍDOU OCHRANY I.
-  ZEMĚLSKÁ PŮDA S TŘÍDOU OCHRANY II.
-  INVESTICE DO PŮDY (PLOŠNÉ ODVODNĚNÍ)

ZMĚNA Č.3 ÚP NOVÉ HUTĚ									
POŘIZOVATEL	Obecní úřad Nové Hutě, ve spolupráci s kvalifikovanou úřední osobou								
OBJEDNATEL	Obec Nové Hutě								
ZPRACOVATEL	Ing. arch. David Šmrčka								
FORMÁT:	3x4	MĚŘÍTKO:	1:5000	STUPEŇ:	NVP	DATUM:	12/2022	PARÉ:	
NÁZEV VÝKRESU:	VYHODNOCENÍ ZPF							ČÍSLO VÝKRESU:	II.2.3.