


lokality Studený potok

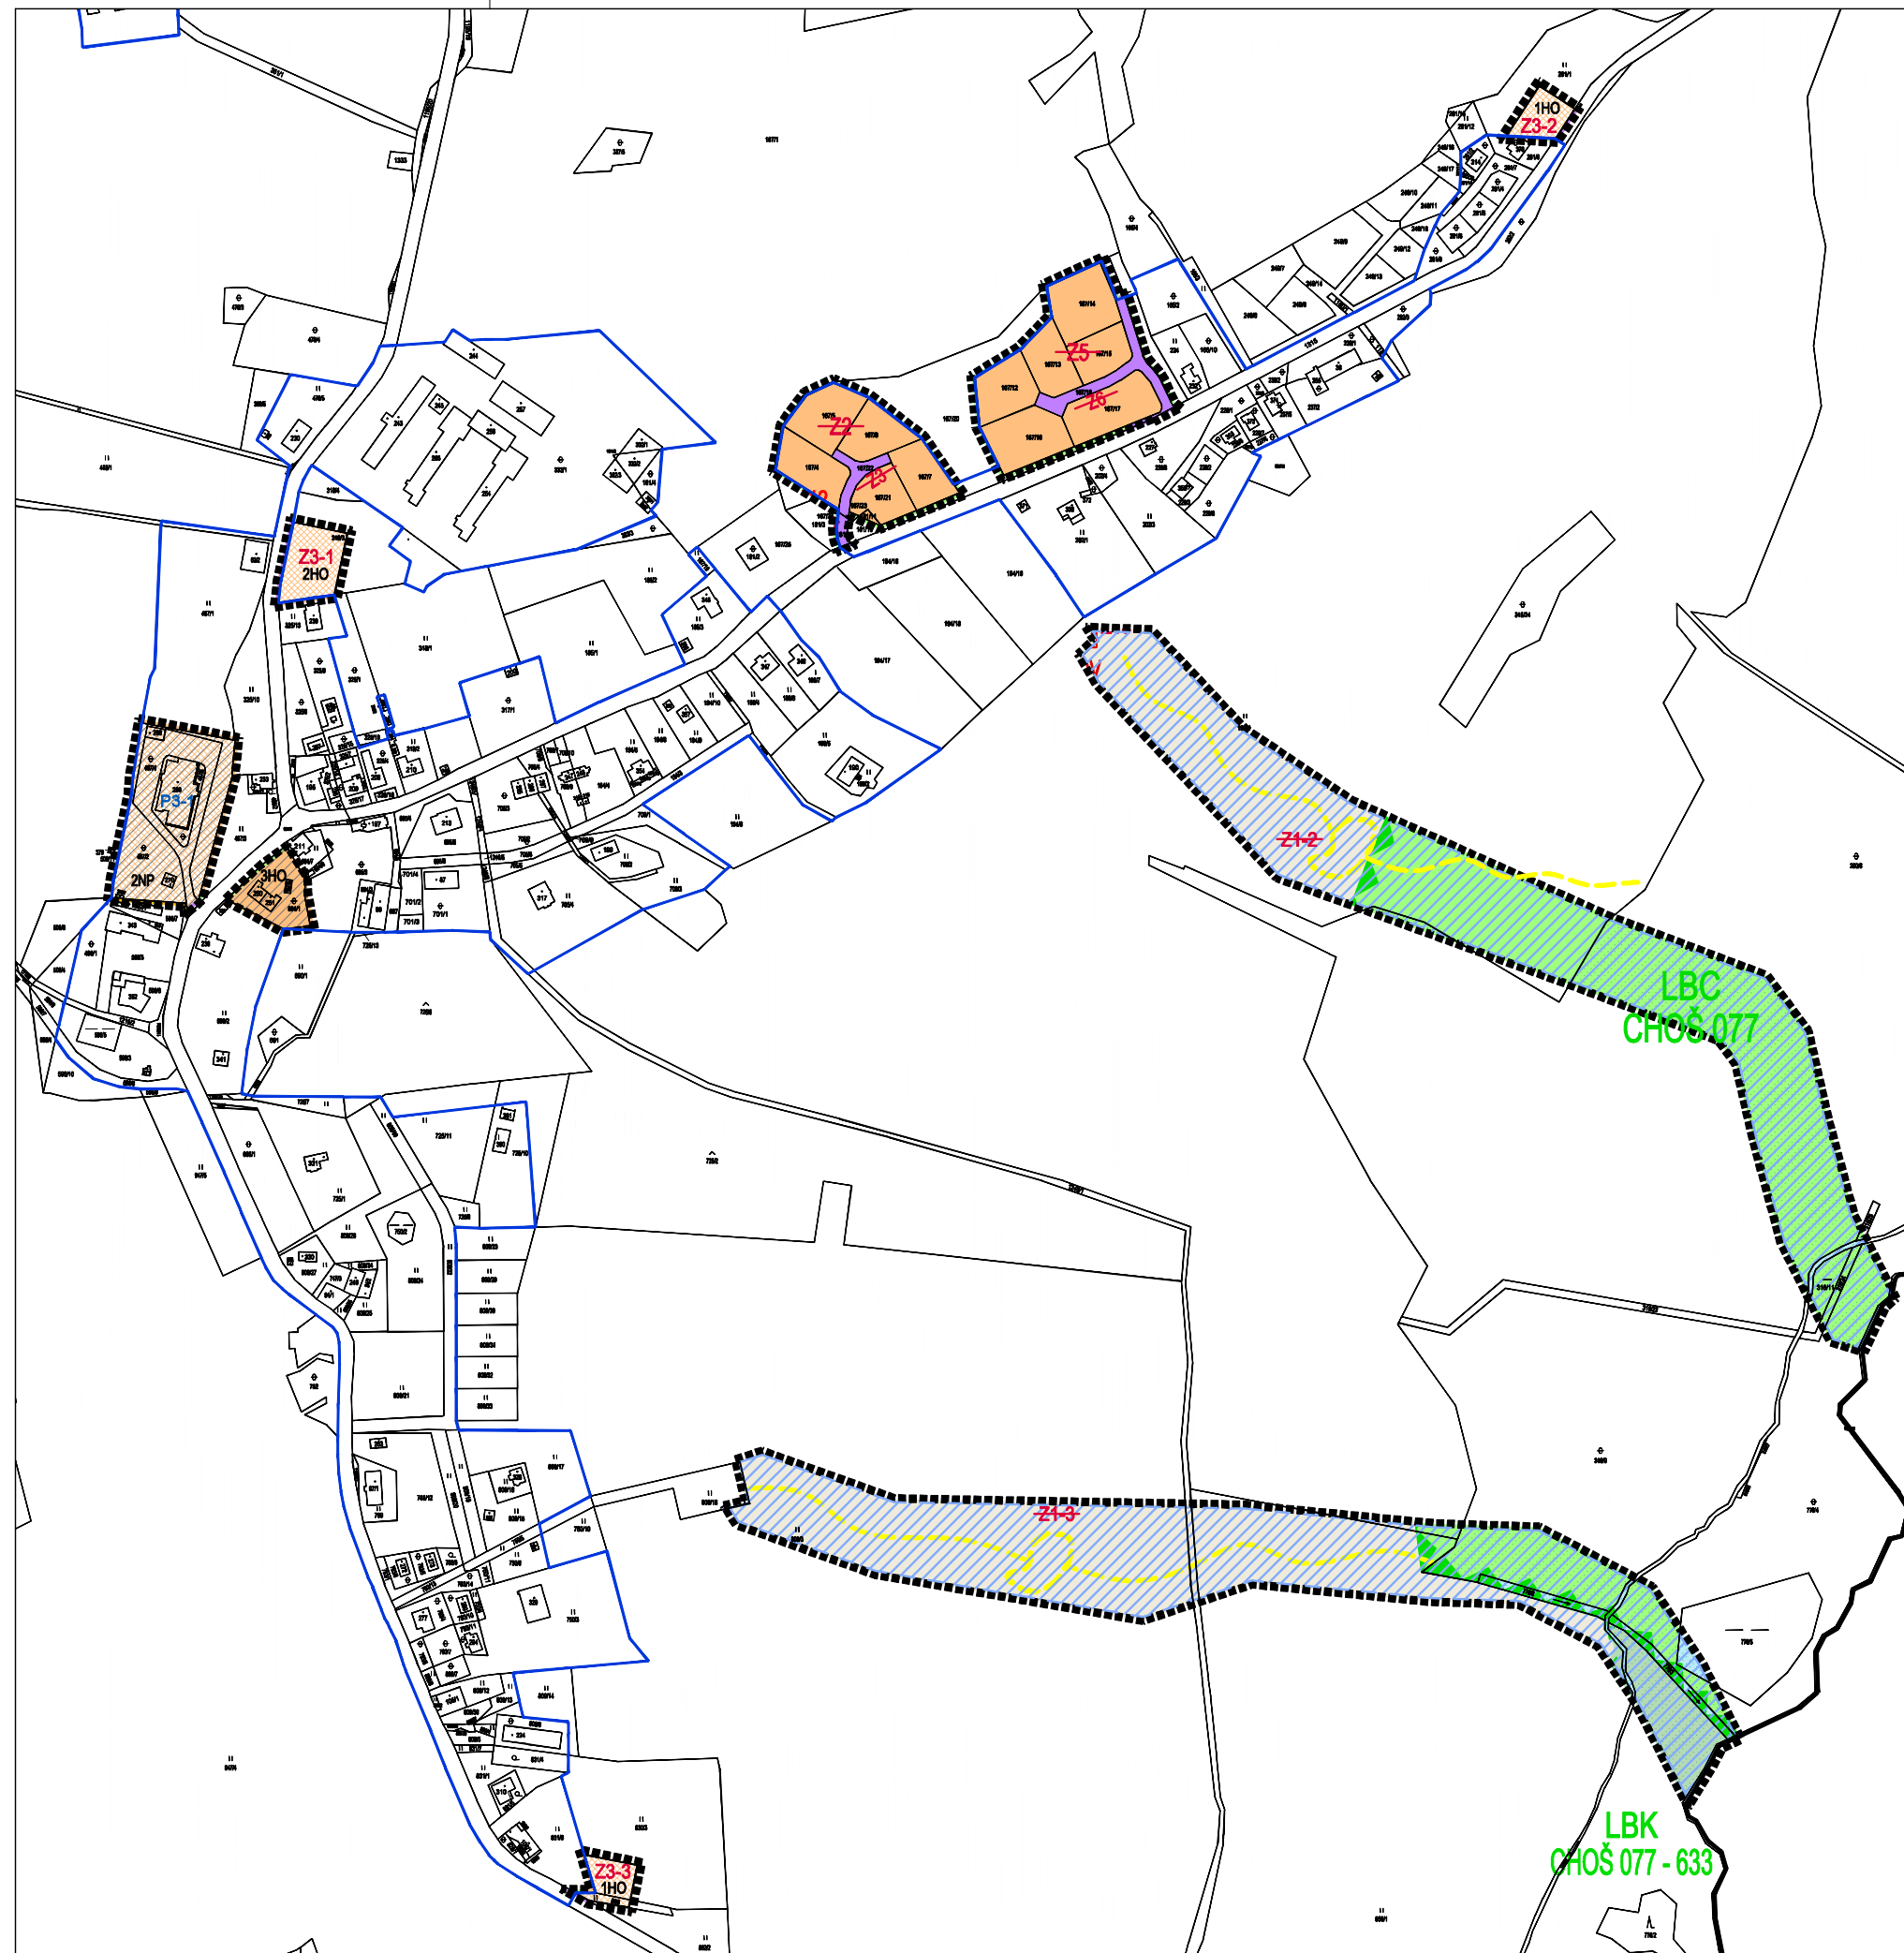

lokality Nové Hutě

LEGENDA:

HRANICE A ZNAČENÍ

- HRANICE ŘEŠENÉHO ÚZEMÍ ZMĚNY Č.3
- ▭ ZASTAVĚNÉ ÚZEMÍ
- Z3-1 PLOCHY ZMĚN
- P3-1 PLOCHY PŘESTAVBY
- Z1-2 OZNAČENÍ PLOCH ZMĚN RUŠENÉ ZMĚNOU Č.3
- ▨ CENTRÁLNÍ ÚZEMÍ OBCE

PLOCHY S ROZDÍLNÝM ZPŮSOBEM VYUŽITÍ

- | STABILIZOVANÉ PLOCHY | PLOCHY ZMĚN | ÚZEMNÍ REZERVY | |
|----------------------|-------------|----------------|------------------------------------|
| | | | PLOCHY SMÍŠENÉ OBYTNÉ |
| | | | PLOCHY DOPRAVNÍ INFRASTRUKTURY |
| | | | PLOCHY ZEMĚDĚLSKÉ |
| | | | PLOCHY PŘÍRODNÍ |
| | | | PLOCHY SMÍŠENÉ NEZASTAVĚNÉHO ÚZEMÍ |
| | | | PLOCHY VODNÍ A VODOHOSPODÁŘSKÉ |

PRVKY PLOŠNÉ A PROSTOROVÉ REGULACE

- ZNP VÝŠKOVÁ HLADINA ZÁSTAVBY
POČET MAXIMÁLNĚ PŘÍPUSTNÝCH NADZEMNÍCH PODLAŽÍ
- ZHO POČET HLAVNÍCH OBJEKTŮ
POČET MAXIMÁLNĚ PŘÍPUSTNÝCH HLAVNÍCH OBJEKTŮ

ÚZEMNÍ SYSTÉM EKOLOGICKÉ STABILITY

- LBC LOKÁLNÍ BIOCENTRUM
- LBK LOKÁLNÍ BIKORIDOR

CELÉ ÚZEMÍ PLOCH Z3-4 A Z3-5 SE NACHÁZÍ V LOKÁLNÍM BIKORIDORU LBK CHOŠ 078 - 633

PŘÍRODNÍ HODNOTY

- STAV MALOPLOŠNÉ ZVLÁŠTĚ CHRÁNĚNÉ ÚZEMÍ
- NÁVRH

TECHNICKÁ INFRASTRUKTURA

- STAV EL. KABELOVÉ VEDENÍ VN
- NÁVRH
- KOMUNIKAČNÍ VEDENÍ
- REVITALIZACE ZATRUBNĚNÉHO TOKU - OTEVŘENÉ KORYTO
ZRUŠENO ZMĚNOU Č.3 (NAHRAŽENO KORIDOREM)
- KORIDOR PRO REVITALIZACI VODNÍHO TOKU

| ZMĚNA Č.3 ÚP NOVÉ HUTĚ | | | | |
|---|---|-------------|----------------|--|
| POŘIZOVATEL | Obecní úřad Nové Hutě, ve spolupráci s kvalifikovanou úřední osobou | | | |
| OBJEDNATEL | Obec Nové Hutě | | | |
| ZPRACOVATEL | Ing. arch. David Šmrčka | | | |
| FORMÁT: 3x4 | MĚŘÍTKO: 1:5000 | STUPEŇ: NVP | DATUM: 12/2022 | PARÉ: |
| NÁZEV VÝKRESU: <b style="font-size: 1.2em;">HLAVNÍ VÝKRES | | | | ČÍSLO VÝKRESU: <b style="font-size: 1.2em;">1.2.2. |