K.Ú. NOVÉ HUTĚ
707902
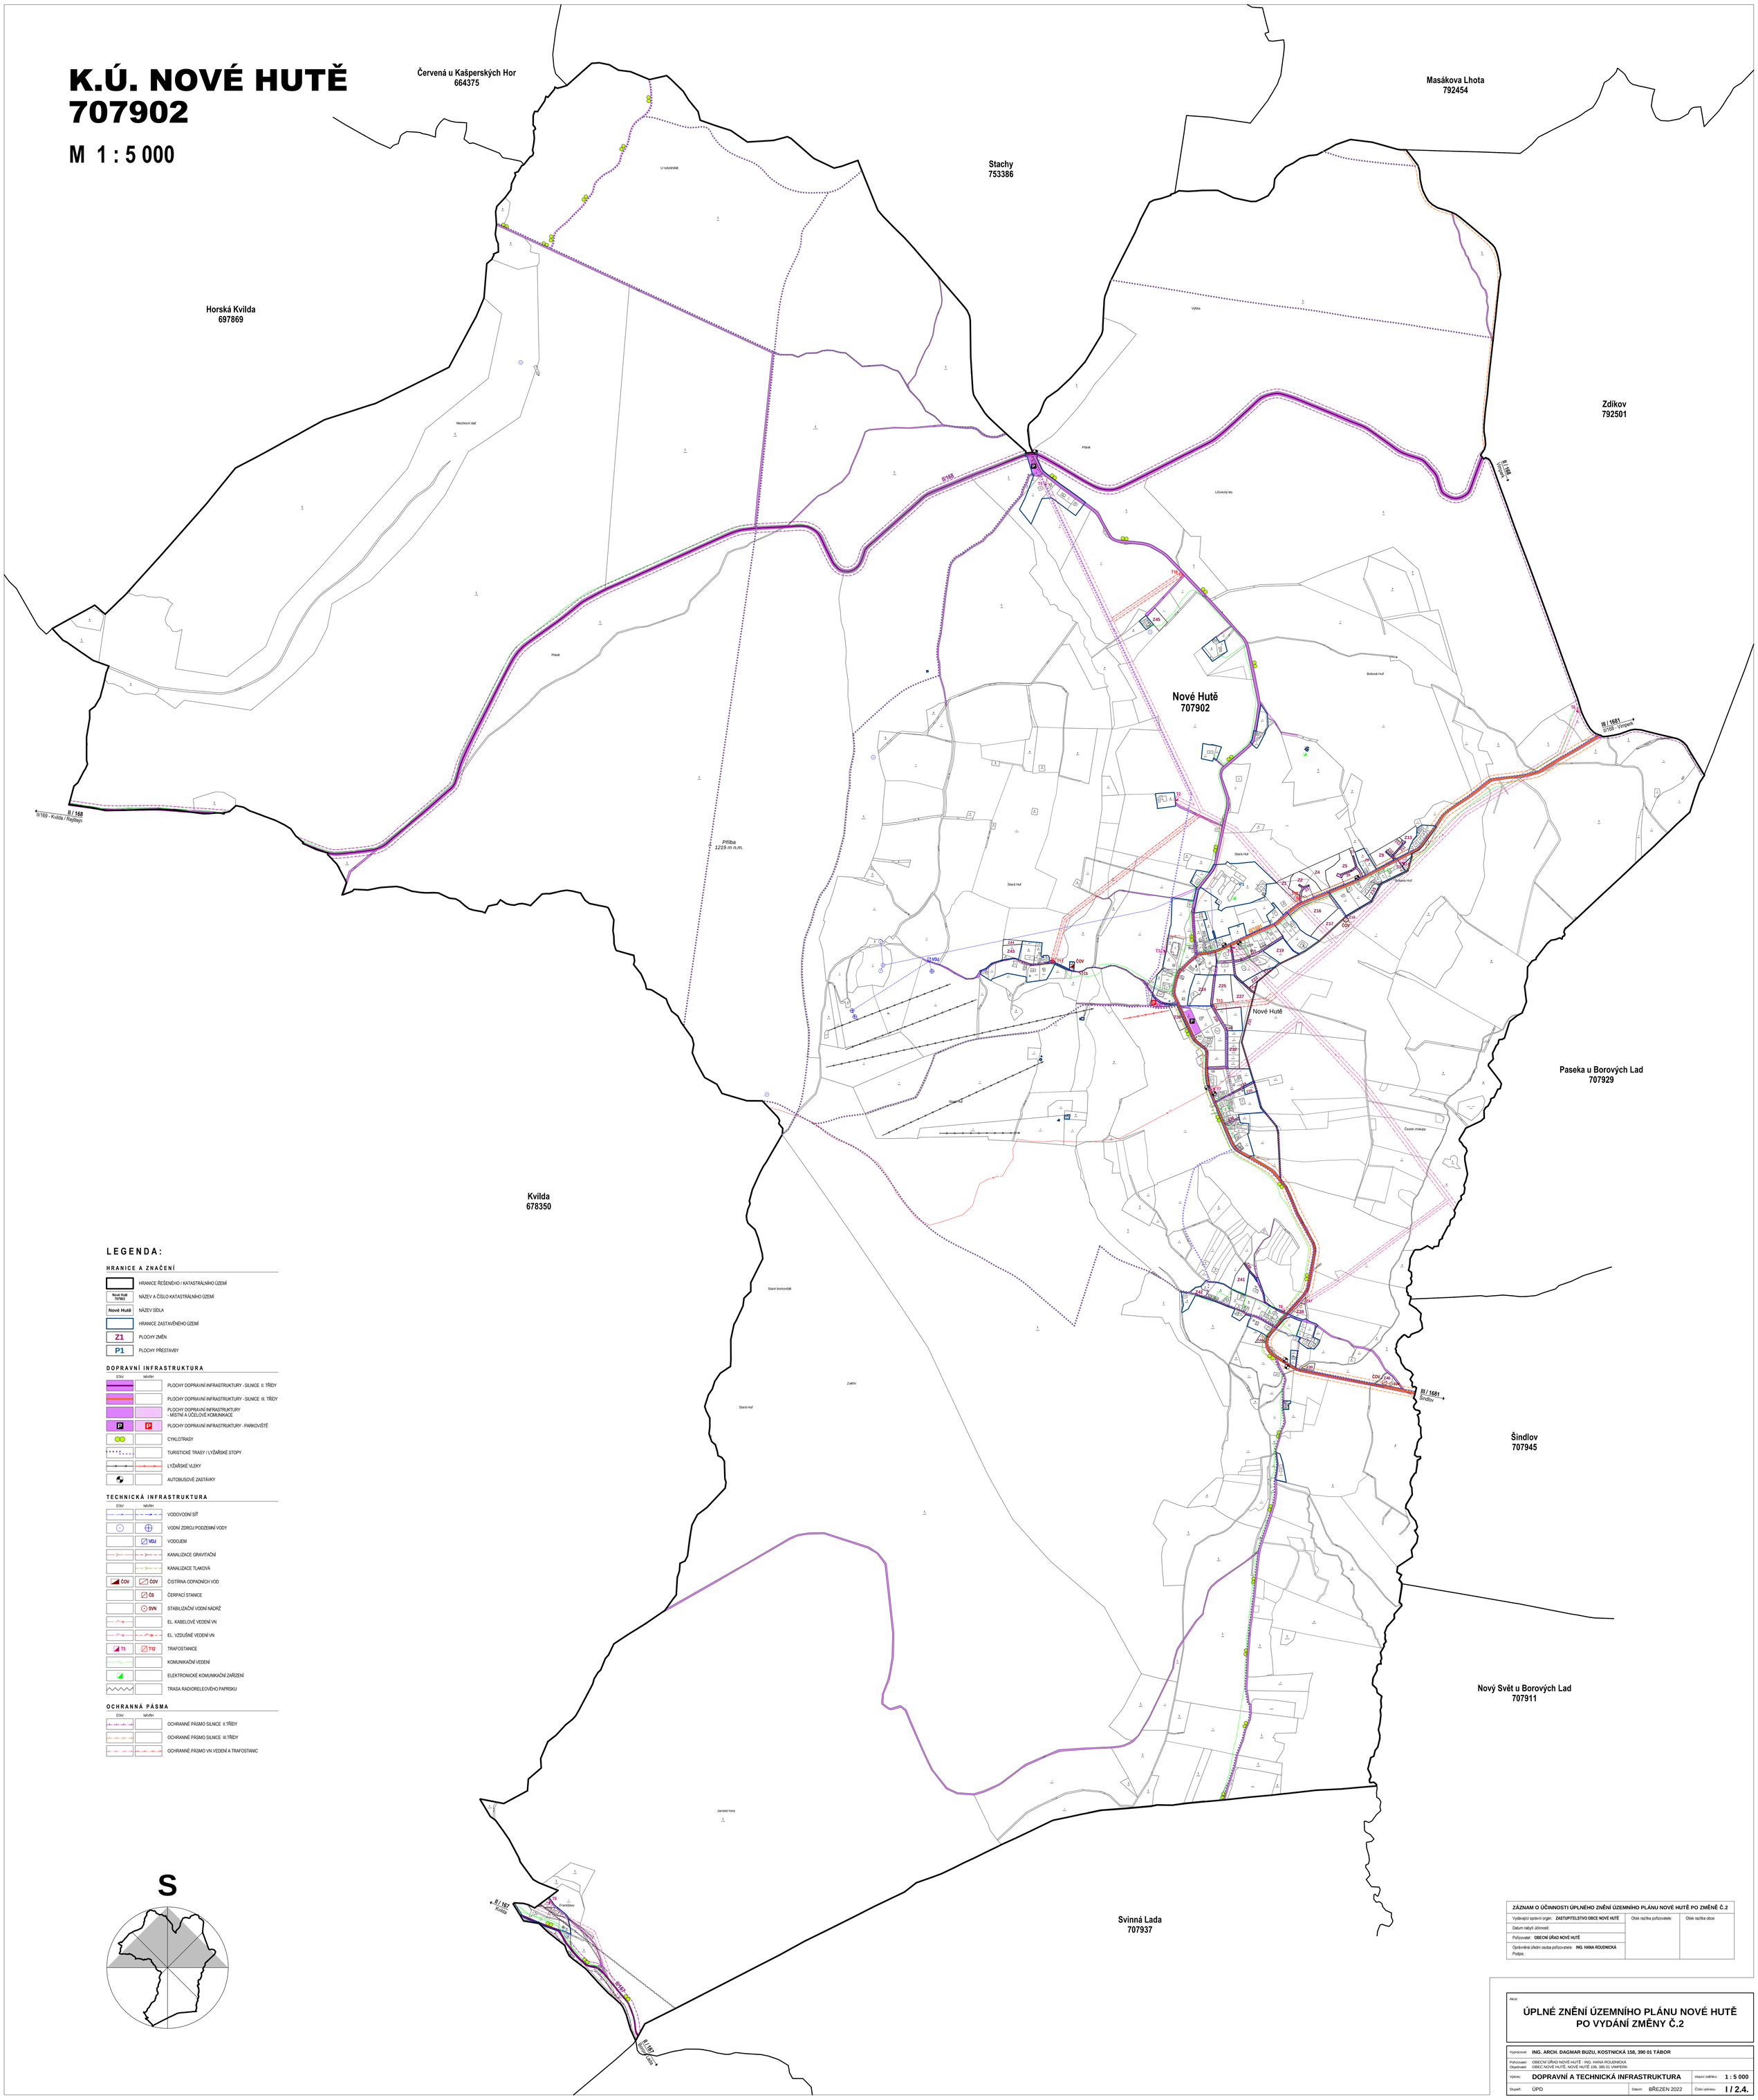
M 1 : 5 000